



ΕΦΗΜΕΡΙΣ ΤΗΣ ΚΥΒΕΡΝΗΣΕΩΣ

ΤΗΣ ΕΛΛΗΝΙΚΗΣ ΔΗΜΟΚΡΑΤΙΑΣ

ΤΕΥΧΟΣ ΤΕΤΑΡΤΟ **Αρ. Φύλλου 1129**

24 Οκτωβρίου 2003

ΠΕΡΙΕΧΟΜΕΝΑ

ΑΠΟΦΑΣΕΙΣ

ΑΠΟΦΑΣΕΙΣ

Αριθ. 1085876/7610/Β0010 (1)

Καθορισμός ορίων αιγιαλού, παραλίας και παλαιού αιγιαλού από Beach Front έως πέρας λιμένα Καρλοβασίων Δήμου Καρλοβασίων Ν. Σάμου.

Ο ΥΦΥΠΟΥΡΓΟΣ ΟΙΚΟΝΟΜΙΑΣ ΚΑΙ ΟΙΚΟΝΟΜΙΚΩΝ

Έχοντας υπόψη:

1. Τις διατάξεις του Ν. 2971/2001 (ΦΕΚ 285/τ.Α'/19.12.2001) «Περί αιγιαλού και παραλίας».

2. Τις διατάξεις του Ν.Δ. 439/70 «περί συμπληρώσεως των διατάξεων περί αιγιαλού».

3. Τις διατάξεις του Ν.3200/55 «Περί διοικητικής αποκέντρωσης» όπως αυτές τροποποιήθηκαν και ισχύουν σήμερα με τα Ν.Δ.532/1970, Β.Δ.704/1970, Β.Δ.705/1970, Β.Δ.192/1972, Π.Δ.71/1984, Π.Δ.347/1986, Ν.2026/1992 και Π.Δ.97/1993.

4. Τις διατάξεις του άρθρου 19 παράγρ. 5 Ν.2344/1995, του άρθρου 52 παρ.6 Ν.2218/1994, του άρθρου 4 παρ. 7 του Ν.2240/1994, δυνάμει των οποίων αρμοδιότητες του Υπουργείου Οικονομικών που είχαν μεταβιβασθεί στους Νομάρχες, ανήκουν στον Περιφερειακό Δ/ντή, σε συνδυασμό με αυτές του άρθρου 14 παρ. 2 του Ν.2399/96 με τις οποίες προβλέπεται η κατάργηση των θέσεων των Περ/κών Δ/ντών, οι αρμοδιότητες πλέον του οποίου περιήλθαν στο Γενικό Γραμματέα της Περιφέρειας και ασκούνται από τον Αναπληρωτή Περ/κό Δ/ντή.

5. Τις διατάξεις του τετάρτου εδαφίου της παρ. 2 του άρθρου 1 και της παρ. 6 του ιδίου άρθρου του Ν. 2503/97 «Διοίκηση, οργάνωση, στελέχωση της Περιφέρειας, ρύθμιση θεμάτων για την Τοπική Αυτοδιοίκηση και άλλες διατάξεις» (ΦΕΚ 107/Α), σύμφωνα με τις οποίες οι Περιφερειακές Υπηρεσίες του Υπουργείου Οικονομικών, που συγκροτούσαν την Περιφερειακή Διοίκηση του Νομού ή της Νομαρχίας, δεν υπήχθησαν στην ενιαία οργανική μονάδα της Περιφέρειας, ούτε καταργήθηκαν, αλλά αποτελούν από 1.9.1997, Υπηρεσίες του Υπουργείου Οικονομικών.

6. Το 28979/31.7.1997 έγγραφο της Δ/νσης Διοίκησης του Υπουργείου Εσωτερικών, Δημ. Διοίκησης και Αποκέντρωσης, σύμφωνα με το οποίο οι αρμοδιότητες του Γενικού Γραμματέα της Περιφέρειας σε θέματα Υπηρεσιών του Υπουργείου Οικονομικών, μεταφέρονται από 1.9.1997 στον Υπουργό Οικονομικών.

7. Την 1065956/863/Α0006/15.7.2003 (ΦΕΚ 985 τ.Β'/ 16.7.2003) κοινή απόφαση των Πρωθυπουργού και Υπουργού Οικονομίας και Οικονομικών, περί ανάθεσης αρμοδιοτήτων του Υπουργού Οικονομίας και Οικονομικών στους Υφυπουργούς».

8. Την 1115093/1378/Α0006/17.12.2001 (ΦΕΚ 1720 τ.Β'/ 21.12.2001) απόφαση του Υφυπουργού Οικονομικών, περί μεταβίβασης αρμοδιοτήτων του Υφυπουργού Οικονομικών στο Γενικό Γραμματέα, στους Γενικούς. Διευθυντές κ.λπ. του Υπουργείου Οικονομικών, όπως αυτή τροποποιήθηκε με την 1041136/468/Α0006/18.5.2002(ΦΕΚ 633/ 22.5.2002 τ.Β') Απόφαση του Υφυπουργού Οικονομίας και Οικονομικών.

9. Την από 27.8.2003 έκθεση της Επιτροπής καθορισμού των ορίων αιγιαλού -παραλίας και παλαιού αιγιαλού από Beach Front έως πέρας λιμένα Καρλοβασίων Ν. Σάμου και το Ιούλιο 2003 τοπογραφικό υψομετρικό και κτηματολογικό διάγραμμα, εξαρτημένο από κρατικό δίκτυο συνταγμένων (προβολή ΗΑΤΤ), το οποίο συντάχθηκε από τον Ιωάννη Κληρονομάκη Αγρονόμο Τοπογράφο Μηχανικό σε έξι πινακίδες, σε κλίμακα 1:500. Ελέγχθηκε για την ακρίβεια της αποτύπωσης και θεωρήθηκε την 27.8.2003 από την Βεργή Ευφροσύνη Αγρονόμο Τοπογράφο Μηχανικό της Κτηματικής Υπηρεσίας Σάμου.

10. Τις 544.5/855/03/Αρ.Σχ.1047/18.9.2003 και 544.5/884/03/ Αρ. Σχ. 1080/22.9.2003 έγγραφα του Γενικού Επιτελείου Ναυτικού, αποφασίζουμε:

Επικυρώνουμε την από 27.8.2003 έκθεση της κατά το άρθρο 3 του Ν.2971/2001 Περί αιγιαλού και παραλίας αρμόδιας Επιτροπής καθορισμού ορίων αιγιαλού παραλίας και παλαιού αιγιαλού για τον καθορισμό ορίων αιγιαλού, παραλίας και παλαιού αιγιαλού από Beach Front έως πέρας Λιμένα Καρλοβασίων Δήμου Καρλοβασίων Ν. Σάμου, καθώς επίσης και το Ιούλιο 2003 τοπογραφικό υψομετρικό και κτηματολογικό διάγραμμα εξαρτημένο από κρατικό δίκτυο συντεταγμένων (προβολή ΗΑΤΤ), το οποίο συντάχθηκε από τον Ιωάννη Κληρονομάκη, Αγρονόμο Τοπογράφο Μηχανικό σε έξι (6) πινακίδες, σε κλίμακα 1:500. Ελέγχθηκε για την ακρίβεια της αποτύπωσης και θεωρήθηκε την 27.8.2003 από την Βεργή Ευφροσύνη Αγρονόμο Τοπογράφο Μηχανικό της Κτηματικής Υπηρεσίας Σάμου.

Στο Τοπογραφικό αυτό διάγραμμα καθορίσθηκε η οριογραμμή του αιγιαλού με κόκκινη συνεχή πολυγωνική γραμμή με στοιχεία Α1 ,Α2,.............Α24,Α25.

Η οριογραμμή της παραλίας με κίτρινη συνεχή πολυγωνική γραμμή με στοιχεία Π1,Π2,...............Π23.

Η οριογραμμή του παλαιού αιγιαλού με μπλε συνεχή πολυγωνική γραμμή με στοιχεία Α1,Α'2,............Α'8,Α'9.

Καθορίζεται το πλάτος της ζώνης παραλίας στα δέκα (10) μέτρα καθότι δεν εξυπηρετούνται οι σκοποί του άρθρου 1 παρ.2 του Ν.2971/2001.

Εντός της ζώνης παραλίας βρίσκονται κτίσματα που δεν εξαιρούνται.

Εντός της ζώνης του παλαιού αιγιαλού βρίσκονται κτίσματα που δεν εξαιρούνται.

Η απόφαση αυτή μαζί με την έκθεση της Επιτροπής και το τοπογραφικό διάγραμμα να δημοσιευθούν στην Εφημερίδα της Κυβερνήσεως.

Αθήνα, 6 Οκτωβρίου 2003

Με εντολή Υφυπουργού
Ο Γενικός Δ/ντής Δημ. Περιουσίας και
Εθν. Κληρ/των.
ΣΠΥΡΟΣ Ι. ΣΤΑΘΗΣ

ΕΚΘΕΣΗ
ΕΠΙΤΡΟΠΗΣ ΚΑΘΟΡΙΣΜΟΥ ΤΩΝ ΟΡΙΩΝ
ΑΙΓΙΑΛΟΥ, ΠΑΡΑΛΙΑΣ ΚΑΙ ΠΑΛΑΙΟΥ ΑΙΓΙΑΛΟΥ
(Άρθρο 3 Ν.2971/19.12.2001)

Για το πρώτο καθορισμό των ορίων αιγιαλού, παραλίας και παλαιού αιγιαλού στη θέση «Από Beach Front έως πέρας λιμένα Καρλοβασίων» Δήμου Καρλοβασίων Ν. Σάμου.

Στη Σάμο σήμερα 27 Αυγούστου 2003 ημέρα της εβδομάδας Τετάρτη και ώρα 03:00 μ.μ. οι υπογεγραμμένοι:

1. Αλκιβιάδης Φουντεδάκης, Προϊστάμενος της Κτηματικής Υπηρεσίας Ν. Σάμου ως πρόεδρος,

2. Στυλιανός Παρτσάφας, Λιμενάρχης Σάμου ως μέλος,

3. Ευφροσύνη Βεργή, Τοπογράφος Μηχανικός της Κτηματικής Υπηρεσίας Ν. Σάμου ως μέλος,

4. Γεώργιος Παπακωσταντής, Προϊστάμενος Πολεοδομίας Ν.Α. Σάμου ως μέλος,

5. Ο Διευθυντής της Διεύθυνσης Χωροταξίας και Περιβάλλοντος της Γενικής Γραμματείας της Περιφέρειας Β. Αιγαίου ως μέλος, δεν παρευρέθηκε και ο Κων/νος Σερασκέρης, υπάλληλος της Κτηματικής Υπηρεσίας Ν. Σάμου ως γραμματέας της επιτροπής, αποτελούντες την επιτροπή καθορισμού ορίων αιγιαλού, παραλίας και παλαιού αιγιαλού, δυνάμει του Π.Δ.284/1988 «Οργανισμός του Υπουργείου Οικονομικών» (ΦΕΚ 128 Α'), όπως τροποποιήθηκε και ισχύει και του Π.Δ.551/1988 «Οργανισμός Νομαρχιών - Οργάνωση Οικονομικών Υπηρεσιών» (ΦΕΚ 259 Α') και του άρθρου 3 του Ν.2971/19.12.2001 «Αιγιαλός, παραλία και άλλες διατάξεις» (ΦΕΚ 285 Δ'), όπως αυτή ορίσθηκε με την 523/20.3.2002 απόφαση του Προϊσταμένου της Οικονομικής Επιθεώρησης Β. Αιγαίου, αφού μεταβήκαμε επί τόπου στη προαναφερθείσα περιοχή, ύστερα από πρόσκληση του Προέδρου και έχοντας υπ'όψιν:

1. Το 2402/25.7.2003 έγγραφο της Δ.Τ.Υ. Ν.Α. Σάμου με το οποίο ζητείται ο καθορισμός των ορίων αιγιαλού, παραλίας και παλαιού αιγιαλού στη θέση «Από Beach Front έως πέρας λιμένα Καρλοβασίων» Δήμου Καρλοβασίων Ν. Σάμου.

2. Το τοπογραφικό, υψομετρικό και κτηματολογικό διάγραμμα, εξαρτημένο από κρατικό δίκτυο συντεταγμένων (προβολή ΗΑΤΤ), το οποίο συντάχθηκε τον Ιούλιο 2003 από τον Ιωάννη Κληρονομάκη, Αγρονόμο Τοπογράφο Μηχανικό σε έξη (6) πινακίδες, σε κλίμακα 1/500, ελέγχθηκε κατά το δυνατόν για την ορθή αποτύπωση του και θεωρήθηκε από την Βεργή Ευφροσύνη Αγρονόμο Τοπογράφο Μηχανικό της Κτηματικής Υπηρεσίας Σάμου.

3. Τις διατάξεις του Ν.2971/2001 «περί αιγιαλού, παραλίας και άλλων διατάξεων» όπως αυτός ισχύει και τον Ν. 1337/83 καθώς και την προς αυτόν σχετική Δικαστηριακή και Διοικητική Νομολογία.

4. Την από την επιτόπιο μετάβαση σχηματισθείσα αντίληψη περί του πλάτους της βρεχόμενης ζώνης της ξηράς και λοιπών συναφών στοιχείων όπως:

α) Τη μορφολογία της ακτής η οποία είναι στο σύνολο της αμμοχαλικώδης με μικρές κλίσεις εδάφους, η οποία εκτείνεται και πέραν του βρεχόμενου τμήματος αυτής.

β) Τα υπάρχοντα τεχνικά έργα (κρηπιδώματα, προβλήτες κ.λπ.) στο χώρο του λιμένα Καρλοβασίων, τα οποία είχαν σαν αποτέλεσμα τη μετακίνηση της πρότερα υπάρχουσας ακτογραμμής προς τη θάλασσα.

γ) Τις ομαλές κλίσεις του πυθμένα.

δ) Τις επικρατούσες καιρικές συνθήκες ήτοι βόρειοι - βορειοανατολικοί άνεμοι και σε μεγάλη συχνότητα έντονοι κυματισμοί λόγου του βόρειου ανοικτού πελάγους.

ε) Την κατάσταση του θαλάσσιου χώρου και τα θαλάσσια ρεύματα, αποφασίζουμε:

1. Τον καθορισμό επί του ανουτέρω τοπογραφικού διαγράμματος:

α) Οριογραμμής της ζώνης αιγιαλού με κόκκινη συνεχή πολυγωνική γραμμή και στοιχεία Α1,Α2,.. .., Α24, Α25.

β) Οριογραμμής της ζώνης παραλίας με κίτρινη συνεχή πολυγωνική γραμμή και στοιχεία Π1,Π2,.. .,Π23,Π24.

γ) Οριογραμμής της ζώνης παλιού αιγιαλού με μπλε συνεχή πολυγωνική γραμμή και στοιχεία Α'1, Α'2,.. .., Α'8, Α'9.

2. Το πλάτος της ζώνης παραλίας στα δέκα (10) μέτρα καθότι δεν εξυπηρετούνται οι σκοποί του άρθρου 1 παρ. 2 του Ν.2971/2001.

3. Εντός ζώνης παραλίας βρίσκονται κτίσματα που δεν εξαιρούνται.

4. Εντός ζώνης παλαιού αιγιαλού βρίσκονται κτίσματα που δεν εξαιρούνται.

ΣΥΝΤΕΤΑΓΜΕΝΕΣ ΚΟΡΥΦΩΝ

ΚΟΡΥΦΕΣ ΑΙΓΙΑΛΟΥ		
Περιγραφή	Χ	Υ
Α1	18467,33	4926,507
Α2	18476,17	4932,708
Α3	18483,66	4931,769
Α4	18515,1	4939,929
Α5	18538,46	4995,197
Α6	18627,45	4906,724
Α7	13559,68	4934,435
Α8	18730,73	4912,364
Α9	18750,76	4881,447
Α10	18828,84	4859,519
Α11	18915,66	4866,336
Α12	18915,23	4881,624
Α13	18904.36	4934,926
Α14	19040,94	4923,886
Α15	19122,28	4917,31
Α16	19194,83	4929,524
Α17	19222,42	4952,653
Α18	19208,82	4999,208
Α19	19218,14	5005,041
Α20	19264,14	5005,206
Α21	19311,49	4973,462
Α22	19351,86	4956,442
Α23	19380,48	4951,737
Α24	19464,48	4949,324
Α25	19511,7	4957,939

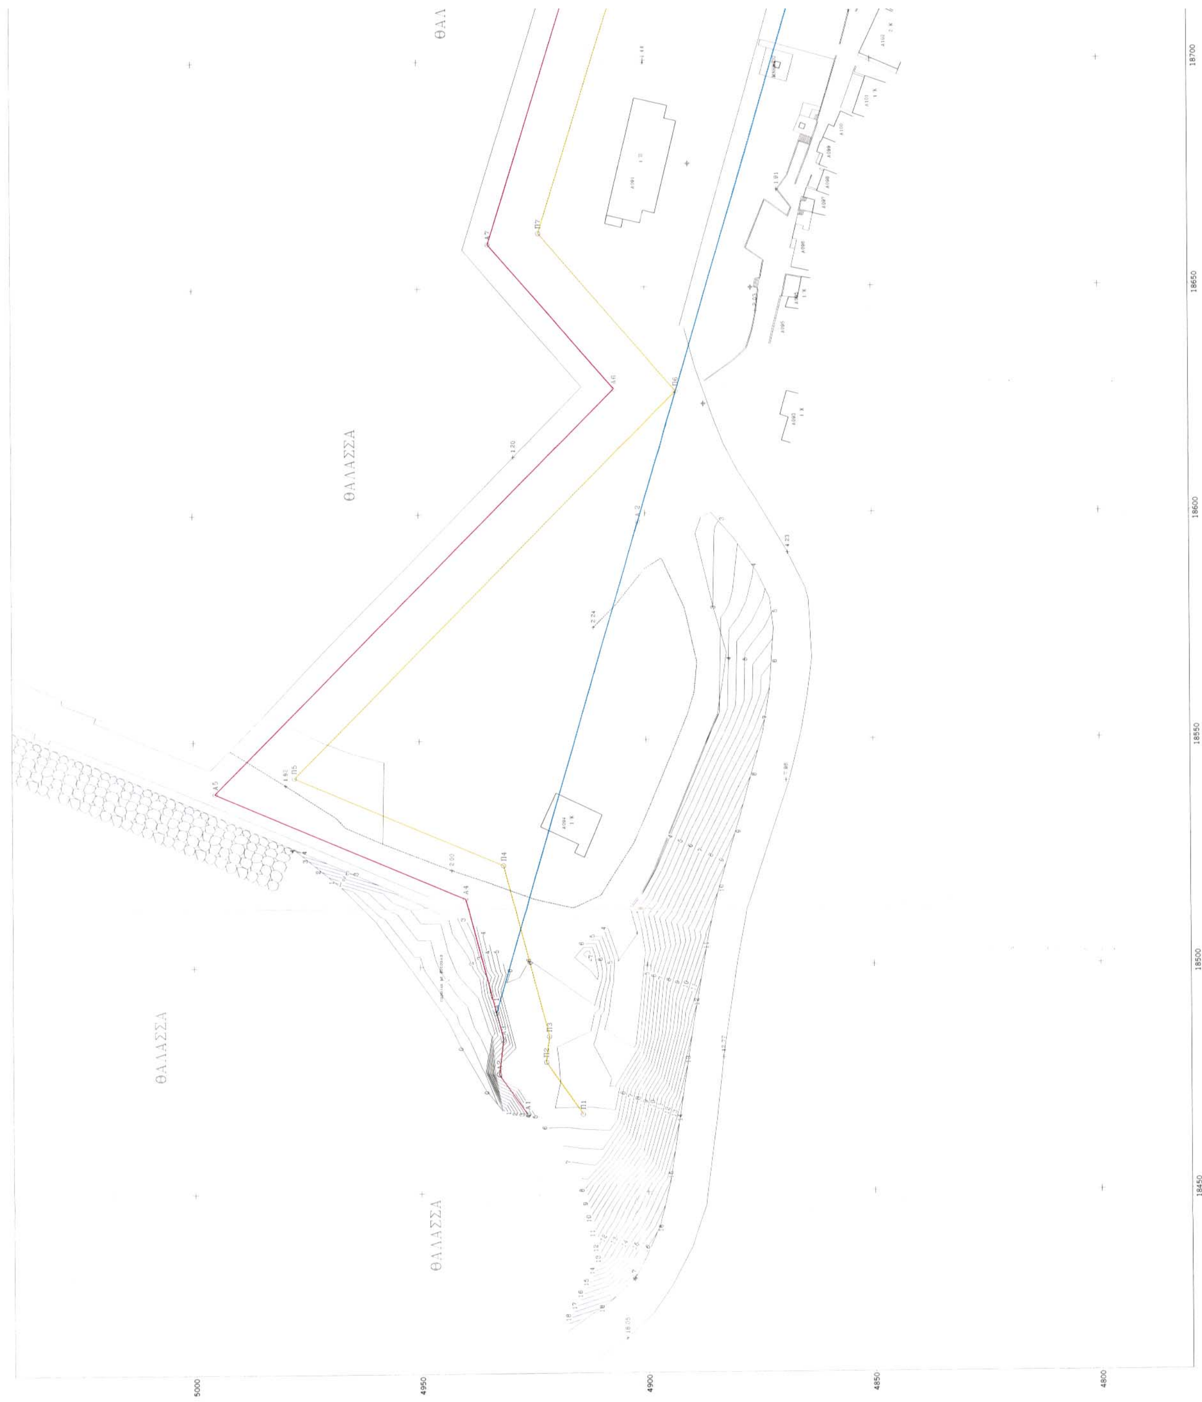
ΚΟΡΥΦΕΣ ΠΑΡΑΛΙΑΣ		
Περιγραφή	Χ	Υ
Π1	18467,33	4914,29
Π2	18478,75	4922,306
Π3	18484,32	4921,608
Π4	18522,39	4931,49
Π5	18541,91	4977,668
Π6	18626,96	4893,112
Π7	18662	4923,242
Π8	18724,31	4903,888
Π9	18744,42	4872,84
Π10	18827,85	4849,411
Π11	18925,92	4857,111
Π12	18925,2	4882,773
Π13	18916,82	4923,887
Π14	19040,13	4913,918
Π15	19122,71	4907,243
Π16	19199,17	4920,114
Π17	19233,85	4949,187
Π18	19220,45	4995,049
Π19	19261,12	4995,195
Π20	19306,72	4964,62
Π21	19349,07	4946,767
Π22	19379,52	4941,76
Π23	19465,25	4939,298
Π24	19513,5	4948,102

ΚΟΡΥΦ. ΠΑΛΑΙΟΥ ΑΙΓΙΑΛΟΥ		
Περιγραφή	Χ	Υ
Α'1	18489,58	4933,305
Α'2	18598,08	4901,56
Α'3	18779,83	4848,388
Α'4	18799,86	4842,826
Α'5	18910,6	4844,961
Α'6	19127,41	4888,945
Α'7	19183,19	4900,31
Α'8	19345,31	4926,609
Α'9	19464,48	4949,324

Η επιτροπή

Ο Πρόεδρος
(Υπογραφή)

Τα μέλη
(Υπογραφές)


ΘΑΛ
ΘΑΛΑΣΣΑ
ΘΑΛΑΣΣΑ
ΘΑΛΑΣΣΑ
18700
18650
18600
18550
18500
18450
5000
4950
4900
4850
4800

ΘΑΛΑΣΣΑ

18700 18750

Περιγραφή	X	Y	Περιγραφή	X	Y	Περιγραφή	X	Y
ΚΟΡΥΦΕΣ ΑΙΓΙΑΛΟΥ			ΚΟΡΥΦΕΣ ΠΑΡΑΛΙΑΣ			ΚΟΡΥΦ. ΠΑΛΑΙΟΥ ΑΙΓΙΑΛΟΥ		
A1	18467,33	4926,507	Π1	18467,33	4914,29	A'1	18489,58	4933,305
A2	18476,17	4932,708	Π2	18478,75	4922,306	A'2	18598,08	4901,56
A3	18483,66	4931,769	Π3	18484,32	4921,608	A'3	18779,83	4848,388
A4	18515,1	4939,929	Π4	18522,39	4931,49	A'4	18799,86	4842,826
A5	18538,46	4995,197	Π5	18541,91	4977,668	A'5	18910,6	4844,961
A6	18627,45	4906,724	Π6	18626,96	4893,112	A'6	19127,41	4888,945
A7	18659,68	4934,435	Π7	18662	4923,242	A'7	19183,19	4900,31
A8	18730,73	4912,364	Π8	18724,31	4903,888	A'8	19345,31	4926,609
A9	18750,76	4881,447	Π9	18744,42	4872,84	A'9	19464,48	4949,324
A10	18828,84	4859,519	Π10	18827,85	4849,411			
A11	18915,66	4866,336	Π11	18925,92	4857,111			
A12	18915,23	4881,624	Π12	18925,2	4882,773			
A13	18904,36	4934,926	Π13	18916,82	4923,887			
A14	19040,94	4923,886	Π14	19040,13	4913,918			
A15	19122,28	4917,31	Π15	19122,71	4907,243			
A16	19194,83	4929,524	Π16	19199,17	4920,114			
A17	19222,42	4952,653	Π17	19233,85	4949,187			
A18	19208,82	4999,208	Π18	19220,45	4995,049			
A19	19218,14	5005,041	Π19	19261,12	4995,195			
A20	19264,14	5005,206	Π20	19306,72	4964,62			
A21	19311,49	4973,462	Π21	19349,07	4946,767			
A22	19351,86	4956,442	Π22	19379,52	4941,76			
A23	19380,48	4951,737	Π23	19465,25	4939,298			
A24	19464,48	4949,324	Π24	19513,5	4948,102			
A25	19511,7	4957,939						

ΥΠΟΜΝΗΜΑ ΣΥΜΒΟΛΩΝ

Συμβολο	Περιγραφη
	Κτιρια
Ρ.Γ./Ο.Γ.	Ρυμοτομικη Γραμμη Οικοδομικη Γραμμη
	Συρματοπλεγμα
	Ορια ιδιοκτησιων
Α077	Αριθμος κτηματολογικου διαγραμματος
1/	αριθμος οροφων κτισματος
/Π	πλακοσκεπες κτισμα
/Κ	κεραμοσκεπες κτισμα

ΕΘΝΙΚΟ ΤΥΠΟΓΡΑΦΕΙΟ
Για τεχνικούς λογους στο σχεδιάγραμμα έγινε σμίκρυνση κατα ποσοστο 30%

ΠΙΝΑΚΑΣ ΟΝΟΜΑΤΕΠΩΝΥΜΩΝ ΦΕΡΟΜΕΝΩΝ ΙΔΙΟΚΤΗΤΩΝ

1.	ΑΝΕΜΑ Α.Ε	59.	ΚΛΗΡΟΝΟΜΟΙ ΠΑΠΑΙΩΑΝΝΟΥ
2.	ΙΓΓΛΕΣΗΣ	60.	ΤΣΟΥΚΑΛΑΔΑΚΗΣ
3.	ΛΥΣΦΑΚΗ ΡΟΥΛΑ	61.	ΚΑΡΑΣΤΑΘΗΣ
4.	ΣΑΜΙΑΚΗ ΑΝΑΠΤΥΞΗ Α.Ε (Ξεν. Samaina Inn)	62.	ΚΛΗΡΟΝΟΜΟΙ ΠΑΠΑΙΩΑΝΝΟΥ
5.	ΜΕΛΑΣ ΔΗΜΗΤΡΙΟΣ	63.	ΧΑΤΖΗΓΕΩΡΓΙΟΥ ΑΝΔΡΕΑΣ
6.	ΣΑΜΙΑΚΗ ΑΝΑΠΤΥΞΗ Α.Ε	64.	ΘΡΑΣΥΒΟΥΛΟΥ ΑΙΚΑΤΕΡΙΝΗ
7.	ΣΑΜΙΑΚΗ ΑΝΑΠΤΥΞΗ Α.Ε	65.	ΠΑΤΣΙΜΑΣ ΣΤΕΦΑΝΟΣ
8.	ΨΙΛΟΠΑΤΗ ΑΝΝΑ	66.	ΤΣΟΓΚΡΗΣ ΓΕΩΡΓΙΟΣ
9.	ΣΚΟΝΔΡΙΑΝΟΥ ΑΘΗΝΑ	67.	ΚΑΡΑΓΙΑΝΝΗ ΑΙΚΑΤΕΡΙΝΗ
10.	ΤΣΑΚΑΛΑΚΗΣ ΒΑΣΙΛΕΙΟΣ	68.	ΜΥΤΙΛΗΝΑΙΟΣ ΔΙΑΜΑΝΤΗΣ
11.	ΠΟΘΗΤΟΥ	69.	ΜΠΟΥΡΛΟΥ ΛΙΛΗ
12.	ΧΑΤΖΗΔΗΜΜΗΤΡΙΟΥ ΚΡΙΤΩΝ	70.	ΚΑΛΑΦΑΤΗΣ ΧΑΡΑΛΑΜΠΟΣ
13.	Ε.Ο.Σ.Σ	71.	ΜΕΝΕΓΑΣ ΦΩΤΙΟΣ
14.	ΣΑΜΙΑΚΗ ΑΝΑΠΤΥΞΗ Α.Ε (Samaina Bay Mais)	72.	ΓΕΩΡΓΙΛΑ ΑΝΝΑ
15.	ΓΚΟΥΜΑΣ ΜΙΧΑΛΗΣ	73.	ΓΕΩΡΓΙΛΑ ΑΝΝΑ
16.	ΛΕΜΟΝΗΣ ΘΡΑΣΥΒΟΥΛΟΣ	74.	ΚΛΗΡΟΝΟΜΟΙ ΝΑΝΟΥ ΒΑΡΒΑΡΑΣ
17.	ΛΕΜΟΝΗΣ ΘΡΑΣΥΒΟΥΛΟΣ	75.	ΚΑΡΑΓΙΑΝΝΗΣ ΑΠΟΣΤΟΛΟΣ
18.	ΒΑΛΣΑΜΗΣ	76.	ΜΑΚΡΥΓΙΑΝΝΗΣ ΑΝΤΩΝΙΟΣ
19.	ΠΑΝΟΥΣΗΣ ΑΡΤΕΜΗΣ	77.	ΣΙΔΗΡΟΥΡΓΟΣ ΕΥΑΓΓΕΛΟΣ
20.	ΣΚΟΝΔΡΙΑΝΟΣ ΓΕΩΡΓΙΟΣ	78.	ΣΙΔΗΡΟΥΡΓΟΣ ΕΥΑΓΓΕΛΟΣ
21.	ΣΚΟΝΔΡΙΑΝΟΣ ΚΥΡΙΑΚΟΣ	79.	ΣΙΔΗΡΟΥΡΓΟΣ ΕΥΑΓΓΕΛΟΣ
22.	ΑΦΟΙ ΜΑΡΓΑΡΩΝΗ	80.	ΚΛΗΡΟΝΟΜΟΙ ΙΓΓΛΕΣΗ ΔΗΜΗΤΡΙΟΥ
23.	ΚΑΡΑΚΟΥΔΑΣ	81.	ΔΙΑΤΣΙΔΗΣ ΤΑΚΗΣ
24.	ΒΑΡΒΑΤΕ ΠΗΓΗ	82.	ΣΙΔΗΡΟΥΡΓΟΣ
25.	ΜΑΙΡΑΓΚΑ ΕΛΕΝΗ	83.	ΣΑΜΙΑΚΗ ΑΝΑΠΤΥΞΗ Α.Ε (Samaina Port Hotel)
26.	ΓΕΩΡΓΙΛΑ - ΜΥΛΩΝΑ ΑΝΑΖΗΝΙΩ	84.	ΜΥΛΩΝΑΣ ΔΗΜΗΤΡΙΟΣ
27.	ΜΥΛΩΝΑΣ ΔΗΜΗΤΡΙΟΣ	85.	ΜΥΤΙΛΗΝΙΟΣ ΔΙΑΜΑΝΤΗΣ
28.	ΦΛΑΜΟΥΡΑΚΗΣ ΓΕΩΡΓΙΟΣ	86.	ΑΓΑΔΑΚΗΣ
29.	ΣΑΜΑΙΝΑ ΒΑΥ HOTEL	87.	ΚΑΛΑΤΖΗΣ ΑΝΑΣΤΑΣΙΟΣ
30.	ΔΑΝΟΥΣΗΣ ΓΕΩΡΓΙΟΣ	88.	ΣΦΑΝΤΟΣ ΦΩΤΙΟΣ
31.	ΛΕΚΑΤΗ ΑΓΓΕΛΙΚΗ	89.	ΛΙΜΕΝΙΚΟ ΤΑΜΕΙΟ ΣΑΜΟΥ
32.	ΔΗΜΗΤΡΙΟΥ ΑΝΤΩΝΙΟΣ	90.	ΛΙΜΕΝΙΚΟ ΤΑΜΕΙΟ ΣΑΜΟΥ
33.	ΠΑΡΙΑΝΟΣ	91.	ΛΙΜΕΝΙΚΟ ΤΑΜΕΙΟ ΣΑΜΟΥ
	ΜΠΑΦΟΥΝΗΣ	92.	Υ.Ε.Ν
34.	ΒΑΡΒΑΤΕΣ ΔΗΜΗΤΡΙΟΣ	93.	ΛΙΜΕΝΙΚΟ ΤΑΜΕΙΟ ΣΑΜΟΥ
35.	ΚΑΡΑΚΟΥΔΑΣ ΝΙΚΟΛΑΟΣ	94.	ΛΙΜΕΝΙΚΟ ΤΑΜΕΙΟ ΣΑΜΟΥ
36.	ΦΟΥΣΤΑΝΕΛΛΑΣ ΠΕΤΡΟΣ	95.	ΣΩΤΗΡΟΠΟΥΛΟΣ - ΧΡΥΣΑΚΗ
37.	ΑΓΝΩΣΤΟΣ	96.	ΚΕΛΕΜΠΕΣΗ ΔΕΣΠΟΙΝΑ
38.	ΑΓΝΩΣΤΟΣ	97.	ΧΡΥΣΑΚΗ
39.	ΠΑΝΕΠΙΣΤΗΜΙΟ ΑΙΓΑΙΟΥ	98.	ΚΕΛΕΜΠΕΣΗ ΔΕΣΠΟΙΝΑ
40.	ΠΛΑΤΙΝΓΚΟΣ ΑΘΑΝΑΣΙΟΣ	99.	ΤΣΑΓΑΛΑ ΔΕΣΠΟΙΝΑ
41.	ΠΛΑΤΙΝΓΚΟΣ ΑΘΑΝΑΣΙΟΣ	100.	ΤΣΑΓΑΛΑ - ΘΕΡΜΟΓΙΑΝΝΗ
42.	ΜΥΛΩΝΑΣ ΛΟΥΚΑΣ	101.	ΔΡΙΤΣΑΚΗΣ ΙΩΑΝΝΗΣ
42Α	ΠΕΤΣΙΝΟΥ ΜΙΜΙΤΣΑ	102.	ΡΑΠΤΟΥ ΓΕΩΡΓΙΟΣ
43.	ΚΛΗΡΟΝΟΜΟΙ ΒΛΙΣΜΑ ΣΠΥΡΟΥ	103.	ΖΑΝΕΤΗΣ ΙΩΑΝΝΗΣ
44.	ΠΑΝΤΑΖΗ ΚΑΛΙΦΟΡΝΙΑ	104.	ΖΑΝΕΤΗΣ ΙΩΑΝΝΗΣ
45.	ΜΑΜΟΥ ΒΕΝΕΤΙΑ	105.	ΠΛΑΤΙΝΓΚΟΥ ΕΛΕΝΗ
46.	ΧΡΙΣΤΟΔΟΥΛΟΥ ΑΝΑΣΤΖΣΙΟΣ	106.	ΦΩΚΑΣ ΣΩΤΗΡΙΟΣ
47.	ΑΦΟΙ ΒΑΛΗ	107.	ΨΑΡΡΑΣ ΠΥΘΑΓΟΡΕΙΟΣ
47Α	ΚΑΣΣΩΤΟΥ ΣΤΑΜΑΤΙΑ	108.	ΨΑΡΡΑΣ ΔΗΜΗΤΡΙΟΣ
48.	ΚΛΗΡΟΝΟΜΟΙ ΒΟΡΓΙΑ ΑΡΙΣΤΟΤΕΛΗ	109.	ΜΑΙΡΑΓΚΑΣ Κ. ΙΩΑΝΝΗΣ
49.	ΕΥΓΕΝΑΣ ΚΩΝΣΤΑΝΤΙΝΟΣ	110.	ΦΡΑΚΑΝΤΩΝΗΣ Α. ΝΙΚΟΛΑΟΣ
50.	ΚΛΗΡΟΝΟΜΟΙ ΖΑΜΠΟΥΝΗ ΒΑΣΙΛΕΙΟΥ	111.	ΙΓΓΛΕΣΗΣ Δ. ΝΙΚΟΛΑΟΣ
51.	ΚΛΗΡΟΝΟΜΟΙ ΣΠΑΘΟΠΟΥΛΟΥ ΕΥΦΡΟΣΥΝΗΣ	112.	ΙΓΓΛΕΣΗΣ Δ. ΝΙΚΟΛΑΟΣ
52.	ΚΛΗΡΟΝΟΜΟΙ ΚΡΟΥΣΙΩΤΗ ΔΗΜΗΤΡΙΟΥ	113.	ΝΙΚΟΛΑΟΥ Ν. ΣΤΑΥΡΟΣ
53.	ΑΛΕΞΑΝΔΡΟΥ ΔΗΜΗΤΡΙΟΣ	114.	ΛΟΙΖΟΣ Κ. ΙΩΑΝΝΗΣ
54.	ΚΛΗΡΟΝΟΜΟΙ ΚΟΙΜΤΖΗ	115.	ΝΙΚΟΛΑΟΥ Κ. ΝΙΚΟΛΑΟΣ
55.	ΒΟΡΙΑ ΕΥΑΓΓΕΛΙΑ	116.	ΓΚΟΥΜΑΣ
56.	ΤΣΟΥΚΑΛΑΔΑΚΗΣ	117.	ΜΕΛΑΣ Α. ΒΑΡΣΑΜΗΣ
57.	ΓΙΑΝΝΑΡΟΣ ΣΠΥΡΟΣ	118.	ΜΕΛΑΣ Α. ΒΑΡΣΑΜΗΣ
58.	ΑΓΑΔΑΚΗΣ ΝΙΚΟΛΑΟΣ		

Υπόμνημα Επιτροπής

1. Το παρόν Τοπογραφικό διάγραμμα συνοδεύει την από 27-08-2003 έκθεση της Επιτροπής καθορισμού των ορίων του αιγιαλού, παραλιας και παλαιου αιγιαλου (αρθρο 3 Ν.2971/2001)
2. ________ (κόκκινη γραμμή) Α1, Α2, ……., Α24, Α25 οριογραμμή αιγιαλού
3. ________ (κιτρίνη γραμμή) Π1, Π2, ……., Π23, Π24 γραμμή παραλίας
4. ________ (μπλε γραμμή) Α΄01, Α΄02, ……., Α΄8, Α΄9 οριογραμμή παλαιού αιγιαλού
5. Οι κορυφές των οριογραμμών εξασφαλίζονται από σταθερά σημεία.
6. Η γραμμή παραλίας ισαπέχει της οριογραμμής αιγιαλού δεκα (10) μέτρα.

Η ΕΠΙΤΡΟΠΗ

Ο Προεδρος

Αλκιβιάδης Φουντεδάκης

Τα μέλη

1. ΠΑΡΤΣΑΦΑΣ ΣΤΥΛΙΑΝΟΣ ΠΛΩΤΑΡΧΗΣ Λ.Σ.
2. Ευφροσύνη Βεργή Τοπ/φος Μηχανικός
3.

Σαμος 27-08-2003
ΘΕΩΡΗΘΗΚΕ
Ευφροσύνη Βεργή
Τοπ/φος Μηχανικός

Σαμος 27-08-2003
ΕΛΕΓΘΗΚΕ
Ευφροσύνη Βεργή
Τοπ/φος Μηχανικός

4	5	6
1	2	3

Η ΟΡΙΖΟΝΤΙΟΓΡΑΦΙΚΗ ΕΞΑΡΤΗΣΗ ΕΓΙΝΕ ΑΠΟ ΤΟ ΚΡΑΤΙΚΟ ΔΙΚΤΥΟ
ΤΑ ΤΡΙΓΩΝΟΜΕΤΡΙΚΑ ΠΟΥ ΧΡΗΣΙΜΟΠΟΙΗΘΗΚΑΝ ΕΙΝΑΙ:

	Αριθμος	Ονομασια	Ειδος
Γ.Υ.Σ.	45	ΣΧΟΙΝΑΣ	ΒΑΘΡΟ
Γ.Υ.Σ.	41	ΠΛΑΚΑ	ΒΑΘΡΟ
Γ.Υ.Σ.	46	ΜΕΣΑΙΟ	ΕΚΚΛΗΣΙΑ
Γ.Υ.Σ.	47	ΠΡΙΟΝΙ	ΒΑΘΡΟ
Γ.Υ.Σ.			

ΚΑΙ ΑΝΗΚΟΥΝ ΣΤΟ Φ.Χ. ΝΕΟ ΚΑΡΛΟΒΑΣΙ 1:50.000
Φ = 37° 45΄ και Λ = 3° 45΄
DATUM: ΑΘΗΝΩΝ. ΕΛΛΕΙΨΟΕΙΔΕΣ: BESSEL. ΠΡΟΒΟΛΗ: ΗΑΤΤ
ΤΑ ΥΨΟΜΕΤΡΑ ΕΧΟΥΝ ΑΦΕΤΗΡΙΑ ΤΗ ΜΕΣΗ ΣΤΑΘΜΗ ΘΑΛΑΣΣΑΣ

ΕΛΛΗΝΙΚΗ ΔΗΜΟΚΡΑΤΙΑ
ΝΟΜΑΡΧΙΑ ΣΑΜΟΥ

ΤΟΠΟΓΡΑΦΙΚΟ ΔΙΑΓΡΑΜΜΑ
ΑΙΓΙΑΛΟΥ και ΠΑΡΑΛΙΑΣ

Από BEACH FRONT εως περας λιμενος **Καρλοβασου**		ΚΛΙΜΑΚΑ 1: 500
ΜΕΛΕΤΗΤΗΣ:	ΚΛΗΡΟΝΟΜΑΚΗΣ ΙΩΑΝΝΗΣ	ΙΟΥΛΙΟΣ 2003
ΣΥΝΤΑΞΗ	ΘΕΩΡΗΣΗ	ΕΠΙΒΛΕΨΗ
ΚΛΗΡΟΝΟΜΑΚΗΣ Δ. Τ. ΜΗΧΑΝΙΚΟΣ	Θεωρήθηκε Σάμος 28-7-03 Ο Προϊστάμενος Τμήμ. Μελετών	ΦΡΑΓΚΟΥΛΑΚΗ ΓΕΩΡΓΙΑ ΠΟΛΙΤΙΚΟΣ ΜΗΧ/ΚΟΣ

ΓΙΩΡΓΟΣ Π. ΒΑΣΙΛΕΙΟΥ
Αγρ. & Τοπογρ. Μηχ/κός

ΘΑΛΑΣΣΑ

ΘΑΛΑΣΣΑ

ΘΑΛΑΣΣΑ

19050

19000

18950

18900

18850

18800

5000

4950

4900

4850

4800

ΘΑΛΑΣΣΑ

Ο.Τ. 65

Ο.Τ. 68

19100 19150

ΚΟΡΥΦΕΣ ΑΙΓΙΑΛΟΥ			ΚΟΡΥΦΕΣ ΠΑΡΑΛΙΑΣ			ΚΟΡΥΦ. ΠΑΛΑΙΟΥ ΑΙΓΙΑΛΟΥ		
Περιγραφή	X	Y	Περιγραφή	X	Y	Περιγραφή	X	Y
A1	18467,33	4926,507	Π1	18467,33	4914,29	A'1	18489,58	4933,305
A2	18476,17	4932,708	Π2	18478,75	4922,306	A'2	18598,08	4901,56
A3	18483,66	4931,769	Π3	18484,32	4921,608	A'3	18779,83	4848,388
A4	18515,1	4939,929	Π4	18522,39	4931,49	A'4	18799,86	4842,826
A5	18538,46	4995,197	Π5	18541,91	4977,668	A'5	18910,6	4844,961
A6	18627,45	4906,724	Π6	18626,96	4893,112	A'6	19127,41	4888,945
A7	18659,68	4934,435	Π7	18662	4923,242	A'7	19183,19	4900,31
A8	18730,73	4912,364	Π8	18724,31	4903,888	A'8	19345,31	4926,609
A9	18750,76	4881,447	Π9	18744,42	4872,84	A'9	19464,48	4949,324
A10	18828,84	4859,519	Π10	18827,85	4849,411			
A11	18915,66	4866,336	Π11	18925,92	4857,111			
A12	18915,23	4881,624	Π12	18925,2	4882,773			
A13	18904,36	4934,926	Π13	18916,82	4923,887			
A14	19040,94	4923,886	Π14	19040,13	4913,918			
A15	19122,28	4917,31	Π15	19122,71	4907,243			
A16	19194,83	4929,524	Π16	19199,17	4920,114			
A17	19222,42	4952,653	Π17	19233,85	4949,187			
A18	19208,82	4999,208	Π18	19220,45	4995,049			
A19	19218,14	5005,041	Π19	19261,12	4995,195			
A20	19264,14	5005,206	Π20	19306,72	4964,62			
A21	19311,49	4973,462	Π21	19349,07	4946,767			
A22	19351,86	4956,442	Π22	19379,52	4941,76			
A23	19380,48	4951,737	Π23	19465,25	4939,298			
A24	19464,48	4949,324	Π24	19513,5	4948,102			
A25	19511,7	4957,939						

ΥΠΟΜΝΗΜΑ ΣΥΜΒΟΛΩΝ	
Συμβολο	Περιγραφη
	Κτιρια
Ρ.Γ./Ο.Γ.	Ρυμοτομικη Γραμμη Οικοδομικη Γραμμη
	Συρματοπλεγμα
	Ορια ιδιοκτησιων
A077	Αριθμος κτηματολογικου διαγραμματος
1/	αριθμος οροφων κτισματος
/Π	πλακοσκεπες κτισμα
/Κ	κεραμοσκεπες κτισμα

ΠΙΝΑΚΑΣ ΟΝΟΜΑΤΕΠΩΝΥΜΩΝ ΦΕΡΟΜΕΝΩΝ ΙΔΙΟΚΤΗΤΩΝ			
1.	ΑΝΕΜΑ Α.Ε	59.	ΚΛΗΡΟΝΟΜΟΙ ΠΑΠΑΙΩΑΝΝΟΥ
2.	ΙΓΓΛΕΣΗΣ	60.	ΤΣΟΥΚΑΛΑΔΑΚΗΣ
3.	ΛΥΣΦΑΚΗ ΡΟΥΛΑ	61.	ΚΑΡΑΣΤΑΘΗΣ
4.	ΣΑΜΙΑΚΗ ΑΝΑΠΤΥΞΗ Α.Ε (Ξεν. Samaina inn)	62.	ΚΛΗΡΟΝΟΜΟΙ ΠΑΠΑΙΩΑΝΝΟΥ
5.	ΜΕΛΑΣ ΔΗΜΗΤΡΙΟΣ	63.	ΧΑΤΖΗΓΕΩΡΓΙΟΥ ΑΝΔΡΕΑΣ
6.	ΣΑΜΙΑΚΗ ΑΝΑΠΤΥΞΗ Α.Ε	64.	ΘΡΑΣΥΒΟΥΛΟΥ ΑΙΚΑΤΕΡΙΝΗ
7.	ΣΑΜΙΑΚΗ ΑΝΑΠΤΥΞΗ Α.Ε	65.	ΠΑΤΣΙΜΑΣ ΣΤΕΦΑΝΟΣ
8.	ΨΙΛΟΠΑΤΗ ΑΝΝΑ	66.	ΤΣΟΓΚΡΗΣ ΓΕΩΡΓΙΟΣ
9.	ΣΚΟΝΔΡΙΑΝΟΥ ΑΘΗΝΑ	67.	ΚΑΡΑΓΙΑΝΝΗ ΑΙΚΑΤΕΡΙΝΗ
10.	ΤΣΑΚΑΛΑΚΗΣ ΒΑΣΙΛΕΙΟΣ	68.	ΜΥΤΙΛΗΝΑΙΟΣ ΔΙΑΜΑΝΤΗΣ
11.	ΠΟΘΗΤΟΥ	69.	ΜΠΟΥΡΛΟΥ ΛΙΛΗ
12.	ΧΑΤΖΗΔΗΜΜΗΤΡΙΟΥ ΚΡΙΤΩΝ	70.	ΚΑΛΑΦΑΤΗΣ ΧΑΡΑΛΑΜΠΟΣ
13.	Ε.Ο.Σ.Σ.	71.	ΜΕΝΕΓΑΣ ΦΩΤΙΟΣ
14.	ΣΑΜΙΑΚΗ ΑΝΑΠΤΥΞΗ Α.Ε (Samaina Bay Mais.)	72.	ΓΕΩΡΓΙΛΑ ΑΝΝΑ
15.	ΓΚΟΥΜΑΣ ΜΙΧΑΛΗΣ	73.	ΓΕΩΡΓΙΛΑ ΑΝΝΑ
16.	ΛΕΜΟΝΗΣ ΘΡΑΣΥΒΟΥΛΟΣ	74.	ΚΛΗΡΟΝΟΜΟΙ ΝΑΝΟΥ ΒΑΡΒΑΡΑΣ
17.	ΛΕΜΟΝΗΣ ΘΡΑΣΥΒΟΥΛΟΣ	75.	ΚΑΡΑΓΙΑΝΝΗΣ ΑΠΟΣΤΟΛΟΣ
18.	ΒΑΛΣΑΜΗΣ	76.	ΜΑΚΡΥΓΙΑΝΝΗΣ ΑΝΤΩΝΙΟΣ
19.	ΠΑΝΟΥΣΗΣ ΑΡΤΕΜΗΣ	77.	ΣΙΔΗΡΟΥΡΓΟΣ ΕΥΑΓΓΕΛΟΣ
20.	ΣΚΟΝΔΡΙΑΝΟΣ ΓΕΩΡΓΙΟΣ	78.	ΣΙΔΗΡΟΥΡΓΟΣ ΕΥΑΓΓΕΛΟΣ
21.	ΣΚΟΝΔΡΙΑΝΟΣ ΚΥΡΙΑΚΟΣ	79.	ΣΙΔΗΡΟΥΡΓΟΣ ΕΥΑΓΓΕΛΟΣ
22.	ΑΦΟΙ ΜΑΡΓΑΡΩΝΗ	80.	ΚΛΗΡΟΝΟΜΟΙ ΙΓΓΛΕΣΗ ΔΗΜΗΤΡΙΟΥ
23.	ΚΑΡΑΚΟΥΔΑΣ	81.	ΔΙΑΤΣΙΔΗΣ ΤΑΚΗΣ
24.	ΒΑΡΒΑΤΕ ΠΗΓΗ	82.	ΣΙΔΗΡΟΥΡΓΟΣ
25.	ΜΑΙΡΑΓΚΑ ΕΛΕΝΗ	83.	ΣΑΜΙΑΚΗ ΑΝΑΠΤΥΞΗ Α.Ε (Samaina Port Hotel)
26.	ΓΕΩΡΓΙΛΑ - ΜΥΛΩΝΑ ΑΝΑΖΗΝΙΩ	84.	ΜΥΛΩΝΑΣ ΔΗΜΗΤΡΙΟΣ
27.	ΜΥΛΩΝΑΣ ΔΗΜΗΤΡΙΟΣ	85.	ΜΥΤΙΛΗΝΙΟΣ ΔΙΑΜΑΝΤΗΣ
28.	ΦΛΑΜΟΥΡΑΚΗΣ ΓΕΩΡΓΙΟΣ	86.	ΑΓΑΔΑΚΗΣ
29.	ΣΑΜΑΙΝΑ BAY HOTEL	87.	ΚΑΛΑΤΖΗΣ ΑΝΑΣΤΑΣΙΟΣ
30.	ΔΑΝΟΥΣΗΣ ΓΕΩΡΓΙΟΣ	88.	ΣΦΑΝΤΟΣ ΦΩΤΙΟΣ
31.	ΛΕΚΑΤΗ ΑΓΓΕΛΙΚΗ	89.	ΛΙΜΕΝΙΚΟ ΤΑΜΕΙΟ ΣΑΜΟΥ
32.	ΔΗΜΗΤΡΙΟΥ ΑΝΤΩΝΙΟΣ	90.	ΛΙΜΕΝΙΚΟ ΤΑΜΕΙΟ ΣΑΜΟΥ
33.	ΠΑΡΙΑΝΟΣ	91.	ΛΙΜΕΝΙΚΟ ΤΑΜΕΙΟ ΣΑΜΟΥ
	ΜΠΑΦΟΥΝΗΣ	92.	Υ.Ε.Ν.
34.	ΒΑΡΒΑΤΕΣ ΔΗΜΗΤΡΙΟΣ	93.	ΛΙΜΕΝΙΚΟ ΤΑΜΕΙΟ ΣΑΜΟΥ
35.	ΚΑΡΑΚΟΥΔΑΣ ΝΙΚΟΛΑΟΣ	94.	ΛΙΜΕΝΙΚΟ ΤΑΜΕΙΟ ΣΑΜΟΥ
36.	ΦΟΥΣΤΑΝΕΛΛΑΣ ΠΕΤΡΟΣ	95.	ΣΩΤΗΡΟΠΟΥΛΟΣ - ΧΡΥΣΑΚΗ
37.	ΑΓΝΩΣΤΟΣ	96.	ΚΕΛΕΜΠΕΣΗ ΔΕΣΠΟΙΝΑ
38.	ΑΓΝΩΣΤΟΣ	97.	ΧΡΥΣΑΚΗ
39.	ΠΑΝΕΠΙΣΤΗΜΙΟ ΑΙΓΑΙΟΥ	98.	ΚΕΛΕΜΠΕΣΗ ΔΕΣΠΟΙΝΑ
40.	ΠΛΑΤΙΝΓΚΟΣ ΑΘΑΝΑΣΙΟΣ	99.	ΤΣΑΓΑΛΑ ΔΕΣΠΟΙΝΑ
41.	ΠΛΑΤΙΝΓΚΟΣ ΑΘΑΝΑΣΙΟΣ	100.	ΤΣΑΓΑΛΑ - ΘΕΡΜΟΓΙΑΝΝΗ
42.	ΜΥΛΩΝΑΣ ΛΟΥΚΑΣ	101.	ΔΡΙΤΣΑΚΗΣ ΙΩΑΝΝΗΣ
42Α	ΠΕΤΣΙΝΟΥ ΜΙΜΙΤΣΑ	102.	ΡΑΠΤΟΥ ΓΕΩΡΓΙΟΣ
43.	ΚΛΗΡΟΝΟΜΟΙ ΒΛΙΣΜΑ ΣΠΥΡΟΥ	103.	ΖΑΝΕΤΗΣ ΙΩΑΝΝΗΣ
44.	ΠΑΝΤΑΖΗ ΚΑΛΙΦΟΡΝΙΑ	104.	ΖΑΝΕΤΗΣ ΙΩΑΝΝΗΣ
45.	ΜΑΜΟΥ ΒΕΝΕΤΙΑ	105.	ΠΛΑΤΙΝΓΚΟΥ ΕΛΕΝΗ
46.	ΧΡΙΣΤΟΔΟΥΛΟΥ ΑΝΑΣΤΖΣΙΟΣ	106.	ΦΩΚΑΣ ΣΩΤΗΡΙΟΣ
47.	ΑΦΟΙ ΒΑΛΗ	107.	ΨΑΡΡΑΣ ΠΥΘΑΓΟΡΕΙΟΣ
47Α	ΚΑΣΣΩΤΟΥ ΣΤΑΜΑΤΙΑ	108.	ΨΑΡΡΑΣ ΔΗΜΗΤΡΙΟΣ
48.	ΚΛΗΡΟΝΟΜΟΙ ΒΟΡΓΙΑ ΑΡΙΣΤΟΤΕΛΗ	109.	ΜΑΙΡΑΓΚΑΣ Κ. ΙΩΑΝΝΗΣ
49.	ΕΥΓΕΝΑΣ ΚΩΝΣΤΑΝΤΙΝΟΣ	110.	ΦΡΑΚΑΝΤΩΝΗΣ Α. ΝΙΚΟΛΑΟΣ
50.	ΚΛΗΡΟΝΟΜΟΙ ΖΑΜΠΟΥΝΗ ΒΑΣΙΛΕΙΟΥ	111.	ΙΓΓΛΕΣΗΣ Δ. ΝΙΚΟΛΑΟΣ
51.	ΚΛΗΡΟΝΟΜΟΙ ΣΠΑΘΟΠΟΥΛΟΥ ΕΥΦΡΟΣΥΝΗΣ	112.	ΙΓΓΛΕΣΗΣ Δ. ΝΙΚΟΛΑΟΣ
52.	ΚΛΗΡΟΝΟΜΟΙ ΚΡΟΥΣΙΩΤΗ ΔΗΜΗΤΡΙΟΥ	113.	ΝΙΚΟΛΑΟΥ Ν. ΣΤΑΥΡΟΣ
53.	ΑΛΕΞΑΝΔΡΟΥ ΔΗΜΗΤΡΙΟΣ	114.	ΛΟΙΖΟΣ Κ. ΙΩΑΝΝΗΣ
54.	ΚΛΗΡΟΝΟΜΟΙ ΚΟΙΜΤΖΗ	115.	ΝΙΚΟΛΑΟΥ Κ. ΝΙΚΟΛΑΟΣ
55.	ΒΟΡΙΑ ΕΥΑΓΓΕΛΙΑ	116.	ΓΚΟΥΜΑΣ
56.	ΤΣΟΥΚΑΛΑΔΑΚΗΣ	117.	ΜΕΛΑΣ Α. ΒΑΡΣΑΜΗΣ
57.	ΓΙΑΝΝΑΡΟΣ ΣΠΥΡΟΣ	118.	ΜΕΛΑΣ Α. ΒΑΡΣΑΜΗΣ
58.	ΑΓΑΔΑΚΗΣ ΝΙΚΟΛΑΟΣ		

Υπόμνημα Επιτροπής

1. Το παρόν Τοπογραφικό διάγραμμα συνοδεύει την από 27-08-2003 έκθεση της Επιτροπής καθορισμού των ορίων του αιγιαλού, παραλίας και παλαιου αιγιαλου (αρθρο 3 Ν.2971/2001)
2. (κόκκινη γραμμή) Α1, Α2, ...Α24, Α25 οριογραμμή αιγιαλού
3. (κιτρίνη γραμμή) Π1,Π2, ...Π23,Π24 γραμμή παραλίας
4. (μπλε γραμμή) Α΄01,Α΄02, ...Α΄8,Α΄9 οριογραμμή παλαιου αιγιαλού
5. Οι κορυφές των οριογραμμών εξασφαλίζονται από σταθερά σημεία
6. Η γραμμή παραλίας ισαπέχει της οριογραμμής αιγιαλού δεκα (10) μέτρα

Ο Προεδρος

Αλκιβιάδης Φουντεδάκης

Η ΕΠΙΤΡΟΠΗ

Τα μέλη

1. ΠΑΡΤΣΑΦΑΣ ΣΤΥΛΙΑΝΟΣ
ΠΛΩΤΑΡΧΗΣ Λ.Σ.

2. Ευφροσύνη Βεργή
Τοπ/φος Μηχανικός

3. Μηχανικός με Α' Βαθμ

Σαμος 27-08-2003
ΘΕΩΡΗΘΗΚΕ

Ευφροσύνη Βεργή
Τοπ/φος Μηχανικός

Σαμος 27-08-2003
ΕΛΕΓΘΗΚΕ

Ευφροσύνη Βεργή
Τοπ/φος Μηχανικός

ΕΘΝΙΚΟ ΤΥΠΟΓΡΑΦΕΙΟ
Για τεχνικούς ... σχεδιογραμμα ... 30

	5	
4	5	6
1	(2)	3

Η ΟΡΙΖΟΝΤΙΟΓΡΑΦΙΚΗ ΕΞΑΡΤΗΣΗ ΕΓΙΝΕ ΑΠΟ ΤΟ ΚΡΑΤΙΚΟ ΔΙΚΤΥΟ
ΤΑ ΤΡΙΓΩΝΟΜΕΤΡΙΚΑ ΠΟΥ ΧΡΗΣΙΜΟΠΟΙΗΘΗΚΑΝ ΕΙΝΑΙ:

	Αριθμος	Ονομασια	Ειδος
Γ.Υ.Σ.	45	ΣΧΟΙΝΑΣ	ΒΑΘΡΟ
Γ.Υ.Σ.	41	ΠΛΑΚΑ	ΒΑΘΡΟ
Γ.Υ.Σ.	46	ΜΕΣΑΙΟ	ΕΚΚΛΗΣΙΑ
Γ.Υ.Σ.	47	ΠΡΙΟΝΙ	ΒΑΘΡΟ
Γ.Υ.Σ.			

ΚΑΙ ΑΝΗΚΟΥΝ ΣΤΟ Φ.Χ. ΝΕΟ ΚΑΡΛΟΒΑΣΙ 1:50.000
$\Phi = 37^{\circ}\ 45'$ και $\Lambda = 3^{\circ}\ 45'$
DATUM: ΑΘΗΝΩΝ, ΕΛΛΕΙΨΟΕΙΔΕΣ: BESSEL, ΠΡΟΒΟΛΗ: HATT
ΤΑ ΥΨΟΜΕΤΡΑ ΕΧΟΥΝ ΑΦΕΤΗΡΙΑ ΤΗ ΜΕΣΗ ΣΤΑΘΜΗ ΘΑΛΑΣΣΑΣ

ΕΛΛΗΝΙΚΗ ΔΗΜΟΚΡΑΤΙΑ
ΝΟΜΑΡΧΙΑ ΣΑΜΟΥ

ΤΟΠΟΓΡΑΦΙΚΟ ΔΙΑΓΡΑΜΜΑ
ΑΙΓΙΑΛΟΥ και ΠΑΡΑΛΙΑΣ

Από BEACH FRONT εως περας λιμενος **Καρλοβασου**		ΚΛΙΜΑΚΑ 1: 500
ΜΕΛΕΤΗΤΗΣ	ΚΛΗΡΟΝΟΜΑΚΗΣ ΙΩΑΝΝΗΣ	ΙΟΥΛΙΟΣ 2003
ΣΥΝΤΑΞΗ	ΘΕΩΡΗΣΗ	ΕΠΙΒΛΕΨΗ
ΙΩΑΝ. Ε. ΚΛΗΡΟΝΟΜΑΚΗΣ ΔΙΠΛΩΜ. Α.Τ. ΜΗΧΑΝΙΚΟΣ ΑΡΙΣΤΟΤΕΛΕΙΟΥ ΠΟΛΥΤΕΧΝΕΙΟΥ ΜΕΛΟΣ Τ.Ε.Ε. ΑΡ. ΜΗΤΡ. 45144 ΣΑΜΟΣ ... 22730 23535	Θεωρήθηκε Σάμος 28-7-03 Ο Προϊστάμενος Τμήμ. Μελετών	ΦΡΑΓΚΟΥΛΑΚΗ ΓΕΩΡΓΙΑ ΠΟΛΙΤΙΚΟΣ ΜΗΧ/ΚΟΣ

ΘΑΛΑΣΣΑ

ΘΑΛΑΣΣΑ

ΘΑΛΑΣΣΑ

Beach Front

ΟΤ 60

ΟΤ 62

ΟΤ 63

19450

19400

19350

19300

19250

19200

5000

4950

4900

4850

4800

Ο.Τ. 57

19500

ΚΟΡΥΦΕΣ ΑΙΓΙΑΛΟΥ			ΚΟΡΥΦΕΣ ΠΑΡΑΛΙΑΣ			ΚΟΡΥΦ. ΠΑΛΑΙΟΥ ΑΙΓΙΑΛΟΥ		
Περιγραφή	X	Y	Περιγραφή	X	Y	Περιγραφή	X	Y
A1	18467,33	4926,507	Π1	18467,33	4914,29	A'1	18489,58	4933,305
A2	18476,17	4932,708	Π2	18478,75	4922,306	A'2	18598,08	4901,56
A3	18483,66	4931,769	Π3	18484,32	4921,608	A'3	18779,83	4848,388
A4	18515,1	4939,929	Π4	18522,39	4931,49	A'4	18799,86	4842,826
A5	18538,46	4995,197	Π5	18541,91	4977,668	A'5	18910,6	4844,961
A6	18627,45	4906,724	Π6	18626,96	4893,112	A'6	19127,41	4888,945
A7	[illegible]59,68	4934,435	Π7	18662	4923,242	A'7	19183,19	4900,31
A8	18730,73	4912,364	Π8	18724,31	4903,888	A'8	19345,31	4926,609
A9	18750,76	4881,447	Π9	18744,42	4872,84	A'9	19464,48	4949,324
A10	18828,84	4859,519	Π10	18827,85	4849,411			
A11	18915,66	4866,336	Π11	18925,92	4857,111			
A12	18915,23	4881,624	Π12	18925,2	4882,773			
A13	18904,36	4934,926	Π13	18916,82	4923,887			
A14	19040,94	4923,886	Π14	19040,13	4913,918			
A15	19122,28	4917,31	Π15	19122,71	4907,243			
A16	19194,83	4929,524	Π16	19199,17	4920,114			
A17	19222,42	4952,653	Π17	19233,85	4949,187			
A18	19208,82	4999,208	Π18	19220,45	4995,049			
A19	19218,14	5005,041	Π19	19261,12	4995,195			
A20	19264,14	5005,206	Π20	19306,72	4964,62			
A21	19311,49	4973,462	Π21	19349,07	4946,767			
A22	19351,86	4956,442	Π22	19379,52	4941,76			
A23	19380,48	4951,737	Π23	19465,25	4939,298			
A24	19464,48	4949,324	Π24	19513,5	4948,102			
A25	19511,7	4957,939						

ΥΠΟΜΝΗΜΑ ΣΥΜΒΟΛΩΝ	
Συμβολο	Περιγραφη
	Κτιρια
Ρ.Γ./Ο.Γ.	Ρυμοτομικη Γραμμη Οικοδομικη Γραμμη
	Συρματοπλεγμα
	Ορια ιδιοκτησιων
Α077	Αριθμος κτηματολογικου διαγραμματος
1/	αριθμος οροφων κτισματος
/Π	πλακοσκεπες κτισμα
/Κ	κεραμοσκεπες κτισμα

Υπόμνημα Επιτροπής

1. Το παρόν Τοπογραφικό διάγραμμα συνοδεύει την από 27-08-2003 έκθεση της Επιτροπής καθορισμού των ορίων του αιγιαλού, παραλιας και παλαιου αιγιαλου (αρθρο 3 Ν.2971/2001)
2. ____________(κόκκινη γραμμή) Α1, Α2, ...Α24, Α25 οριογραμμή αιγιαλού
3. ____________(κιτρίνη γραμμή) Π1,Π2, ...Π23,Π24 γραμμή παραλίας
4. ____________(μπλε γραμμή) Α΄01,Α΄02,........Α΄8,Α΄9 οριογραμμή παλαιού αιγιαλού
5. Οι κορυφές των οριογραμμών εξασφαλίζονται από σταθερά σημεία
6. Η γραμμή παραλίας ισαπέχει της οριογραμμής αιγιαλού δεκα (10) μέτρα.

Η ΕΠΙΤΡΟΠΗ

Ο Προεδρος

Αλκιβιάδης Φουντεδάκης

Τα μέλη

1. ΠΑΡΤΣΑΦΑΣ ΣΤΥΛΙΑΝΟΣ ΠΛΩΤΑΡΧΗΣ Λ.Σ.
2. Ευφροσύνη Βεργή Τοπ/φος Μηχανικός
3. Μηχανικοί με Α' βαθμό

Σαμος 27-08-2003
ΘΕΩΡΗΘΗΚΕ

Ευφροσύνη Βεργή
Τοπ/φος Μηχανικός

Σαμος 27-08-2003
ΕΛΕΓΘΗΚΕ

Ευφροσύνη Βεργή
Τοπ/φος Μηχανικός

ΕΘΝΙΚΟ ΤΥΠΟΓΡΑΦΕΙΟ
Για τεχνικούς λόγους στο διάγραμμα έγινε σμίκρυνση κατά ποσοστό 30%

ΠΙΝΑΚΑΣ ΟΝΟΜΑΤΕΠΩΝΥΜΩΝ ΦΕΡΟΜΕΝΩΝ ΙΔΙΟΚΤΗΤΩΝ			
1	ΑΝΕΜΑ Α.Ε	59	ΚΛΗΡΟΝΟΜΟΙ ΠΑΠΑΙΩΑΝΝΟΥ
2	ΙΓΓΛΕΣΗΣ	60	ΤΣΟΥΚΑΛΑΔΑΚΗΣ
3	ΛΥΣΦΑΚΗ ΡΟΥΛΑ	61	ΚΑΡΑΣΤΑΘΗΣ
4	ΣΑΜΙΑΚΗ ΑΝΑΠΤΥΞΗ Α.Ε (Ξεν. Samaina Inn)	62	ΚΛΗΡΟΝΟΜΟΙ ΠΑΠΑΙΩΑΝΝΟΥ
5	ΜΕΛΑΣ ΔΗΜΗΤΡΙΟΣ	63	ΧΑΤΖΗΓΕΩΡΓΙΟΥ ΑΝΔΡΕΑΣ
6	ΣΑΜΙΑΚΗ ΑΝΑΠΤΥΞΗ Α.Ε	64	ΘΡΑΣΥΒΟΥΛΟΥ ΑΙΚΑΤΕΡΙΝΗ
7	ΣΑΜΙΑΚΗ ΑΝΑΠΤΥΞΗ Α.Ε	65	ΠΑΤΣΙΜΑΣ ΣΤΕΦΑΝΟΣ
8	ΨΙΛΟΠΑΤΗ ΑΝΝΑ	66	ΤΣΟΓΚΡΗΣ ΓΕΩΡΓΙΟΣ
9	ΣΚΟΝΔΡΙΑΝΟΥ ΑΘΗΝΑ	67	ΚΑΡΑΓΙΑΝΝΗ ΑΙΚΑΤΕΡΙΝΗ
10	ΤΣΑΚΑΛΑΚΗΣ ΒΑΣΙΛΕΙΟΣ	68	ΜΥΤΙΛΗΝΑΙΟΣ ΔΙΑΜΑΝΤΗΣ
11	ΠΟΘΗΤΟΥ	69	ΜΠΟΥΡΛΟΥ ΛΙΛΗ
12	ΧΑΤΖΗΔΗΜΜΗΤΡΙΟΥ ΚΡΙΤΩΝ	70	ΚΑΛΑΦΑΤΗΣ ΧΑΡΑΛΑΜΠΟΣ
13	Ε.Ο.Σ.Σ	71	ΜΕΝΕΓΑΣ ΦΩΤΙΟΣ
14	ΣΑΜΙΑΚΗ ΑΝΑΠΤΥΞΗ Α.Ε (Samaina Bay Mais)	72	ΓΕΩΡΓΙΛΑ ΑΝΝΑ
15	ΓΚΟΥΜΑΣ ΜΙΧΑΛΗΣ	73	ΓΕΩΡΓΙΛΑ ΑΝΝΑ
16	ΛΕΜΟΝΗΣ ΘΡΑΣΥΒΟΥΛΟΣ	74	ΚΛΗΡΟΝΟΜΟΙ ΝΑΝΟΥ ΒΑΡΒΑΡΑΣ
17	ΛΕΜΟΝΗΣ ΘΡΑΣΥΒΟΥΛΟΣ	75	ΚΑΡΑΓΙΑΝΝΗΣ ΑΠΟΣΤΟΛΟΣ
18	ΒΑΛΣΑΜΗΣ	76	ΜΑΚΡΥΓΙΑΝΝΗΣ ΑΝΤΩΝΙΟΣ
19	ΠΑΝΟΥΣΗΣ ΑΡΤΕΜΗΣ	77	ΣΙΔΗΡΟΥΡΓΟΣ ΕΥΑΓΓΕΛΟΣ
20	ΣΚΟΝΔΡΙΑΝΟΣ ΓΕΩΡΓΙΟΣ	78	ΣΙΔΗΡΟΥΡΓΟΣ ΕΥΑΓΓΕΛΟΣ
21	ΣΚΟΝΔΡΙΑΝΟΣ ΚΥΡΙΑΚΟΣ	79	ΣΙΔΗΡΟΥΡΓΟΣ ΕΥΑΓΓΕΛΟΣ
22	ΑΦΟΙ ΜΑΡΓΑΡΩΝΗ	80	ΚΛΗΡΟΝΟΜΟΙ ΙΓΓΛΕΣΗ ΔΗΜΗΤΡΙΟΥ
23	ΚΑΡΑΚΟΥΔΑΣ	81	ΔΙΑΤΣΙΔΗΣ ΤΑΚΗΣ
24	ΒΑΡΒΑΤΕ ΠΗΓΗ	82	ΣΙΔΗΡΟΥΡΓΟΣ
25	ΜΑΙΡΑΓΚΑ ΕΛΕΝΗ	83	ΣΑΜΙΑΚΗ ΑΝΑΠΤΥΞΗ Α.Ε (Samaina Port Hotel)
26	ΓΕΩΡΓΙΛΑ - ΜΥΛΩΝΑ ΑΝΑΖΗΝΙΩ	84	ΜΥΛΩΝΑΣ ΔΗΜΗΤΡΙΟΣ
27	ΜΥΛΩΝΑΣ ΔΗΜΗΤΡΙΟΣ	85	ΜΥΤΙΛΗΝΙΟΣ ΔΙΑΜΑΝΤΗΣ
28	ΦΛΑΜΟΥΡΑΚΗΣ ΓΕΩΡΓΙΟΣ	86	ΑΓΑΔΑΚΗΣ
29	ΣΑΜΑΙΝΑ BAY HOTEL	87	ΚΑΛΑΤΖΗΣ ΑΝΑΣΤΑΣΙΟΣ
30	ΔΑΝΟΥΣΗΣ ΓΕΩΡΓΙΟΣ	88	ΣΦΑΝΤΟΣ ΦΩΤΙΟΣ
31	ΛΕΚΑΤΗ ΑΓΓΕΛΙΚΗ	89	ΛΙΜΕΝΙΚΟ ΤΑΜΕΙΟ ΣΑΜΟΥ
32	ΔΗΜΗΤΡΙΟΥ ΑΝΤΩΝΙΟΣ	90	ΛΙΜΕΝΙΚΟ ΤΑΜΕΙΟ ΣΑΜΟΥ
33	ΠΑΡΙΑΝΟΣ	91	ΛΙΜΕΝΙΚΟ ΤΑΜΕΙΟ ΣΑΜΟΥ
	ΜΠΑΦΟΥΝΗΣ	92	Υ.Ε.Ν.
34	ΒΑΡΒΑΤΕΣ ΔΗΜΗΤΡΙΟΣ	93	ΛΙΜΕΝΙΚΟ ΤΑΜΕΙΟ ΣΑΜΟΥ
35	ΚΑΡΑΚΟΥΔΑΣ ΝΙΚΟΛΑΟΣ	94	ΛΙΜΕΝΙΚΟ ΤΑΜΕΙΟ ΣΑΜΟΥ
36	ΦΟΥΣΤΑΝΕΛΛΑΣ ΠΕΤΡΟΣ	95	ΣΩΤΗΡΟΠΟΥΛΟΣ - ΧΡΥΣΑΚΗ
37	ΑΓΝΩΣΤΟΣ	96	ΚΕΛΕΜΠΕΣΗ ΔΕΣΠΟΙΝΑ
38	ΑΓΝΩΣΤΟΣ	97	ΧΡΥΣΑΚΗ
39	ΠΑΝΕΠΙΣΤΗΜΙΟ ΑΙΓΑΙΟΥ	98	ΚΕΛΕΜΠΕΣΗ ΔΕΣΠΟΙΝΑ
40	ΠΛΑΤΙΝΓΚΟΣ ΑΘΑΝΑΣΙΟΣ	99	ΤΣΑΓΑΛΑ ΔΕΣΠΟΙΝΑ
41	ΠΛΑΤΙΝΓΚΟΣ ΑΘΑΝΑΣΙΟΣ	100	ΤΣΑΓΑΛΑ - ΘΕΡΜΟΓΙΑΝΝΗ
42	ΜΥΛΩΝΑΣ ΛΟΥΚΑΣ	101	ΔΡΙΤΣΑΚΗΣ ΙΩΑΝΝΗΣ
42Α	ΠΕΤΣΙΝΟΥ ΜΙΜΙΤΣΑ	102	ΡΑΠΤΟΥ ΓΕΩΡΓΙΟΣ
43	ΚΛΗΡΟΝΟΜΟΙ ΒΛΙΣΜΑ ΣΠΥΡΟΥ	103	ΖΑΝΕΤΗΣ ΙΩΑΝΝΗΣ
44	ΠΑΝΤΑΖΗ ΚΑΛΙΦΟΡΝΙΑ	104	ΖΑΝΕΤΗΣ ΙΩΑΝΝΗΣ
45	ΜΑΜΟΥ ΒΕΝΕΤΙΑ	105	ΠΛΑΤΙΝΓΚΟΥ ΕΛΕΝΗ
46	ΧΡΙΣΤΟΔΟΥΛΟΥ ΑΝΑΣΤΖΣΙΟΣ	106	ΦΩΚΑΣ ΣΩΤΗΡΙΟΣ
47	ΑΦΟΙ ΒΑΛΗ	107	ΨΑΡΡΑΣ ΠΥΘΑΓΟΡΕΙΟΣ
47Α	ΚΑΣΣΩΤΟΥ ΣΤΑΜΑΤΙΑ	108	ΨΑΡΡΑΣ ΔΗΜΗΤΡΙΟΣ
48	ΚΛΗΡΟΝΟΜΟΙ ΒΟΡΓΙΑ ΑΡΙΣΤΟΤΕΛΗ	109	ΜΑΙΡΑΓΚΑΣ Κ. ΙΩΑΝΝΗΣ
49	ΕΥΓΕΝΑΣ ΚΩΝΣΤΑΝΤΙΝΟΣ	110	ΦΡΑΚΑΝΤΩΝΗΣ Α. ΝΙΚΟΛΑΟΣ
50	ΚΛΗΡΟΝΟΜΟΙ ΖΑΜΠΟΥΝΗ ΒΑΣΙΛΕΙΟΥ	111	ΙΓΓΛΕΣΗΣ Δ. ΝΙΚΟΛΑΟΣ
51	ΚΛΗΡΟΝΟΜΟΙ ΣΠΑΘΟΠΟΥΛΟΥ ΕΥΦΡΟΣΥΝΗΣ	112	ΙΓΓΛΕΣΗΣ Δ. ΝΙΚΟΛΑΟΣ
52	ΚΛΗΡΟΝΟΜΟΙ ΚΡΟΥΣΙΩΤΗ ΔΗΜΗΤΡΙΟΥ	113	ΝΙΚΟΛΑΟΥ Ν. ΣΤΑΥΡΟΣ
53	ΑΛΕΞΑΝΔΡΟΥ ΔΗΜΗΤΡΙΟΣ	114	ΛΟΙΖΟΣ Κ. ΙΩΑΝΝΗΣ
54	ΚΛΗΡΟΝΟΜΟΙ ΚΟΙΜΤΖΗ	115	ΝΙΚΟΛΑΟΥ Κ. ΝΙΚΟΛΑΟΣ
55	ΒΟΡΙΑ ΕΥΑΓΓΕΛΙΑ	116	ΓΚΟΥΜΑΣ
56	ΤΣΟΥΚΑΛΑΔΑΚΗΣ	117	ΜΕΛΑΣ Α. ΒΑΡΣΑΜΗΣ
57	ΓΙΑΝΝΑΡΟΣ ΣΠΥΡΟΣ	118	ΜΕΛΑΣ Α. ΒΑΡΣΑΜΗΣ
58	ΑΓΑΔΑΚΗΣ ΝΙΚΟΛΑΟΣ		

	5	
4	5	6
1	2	3

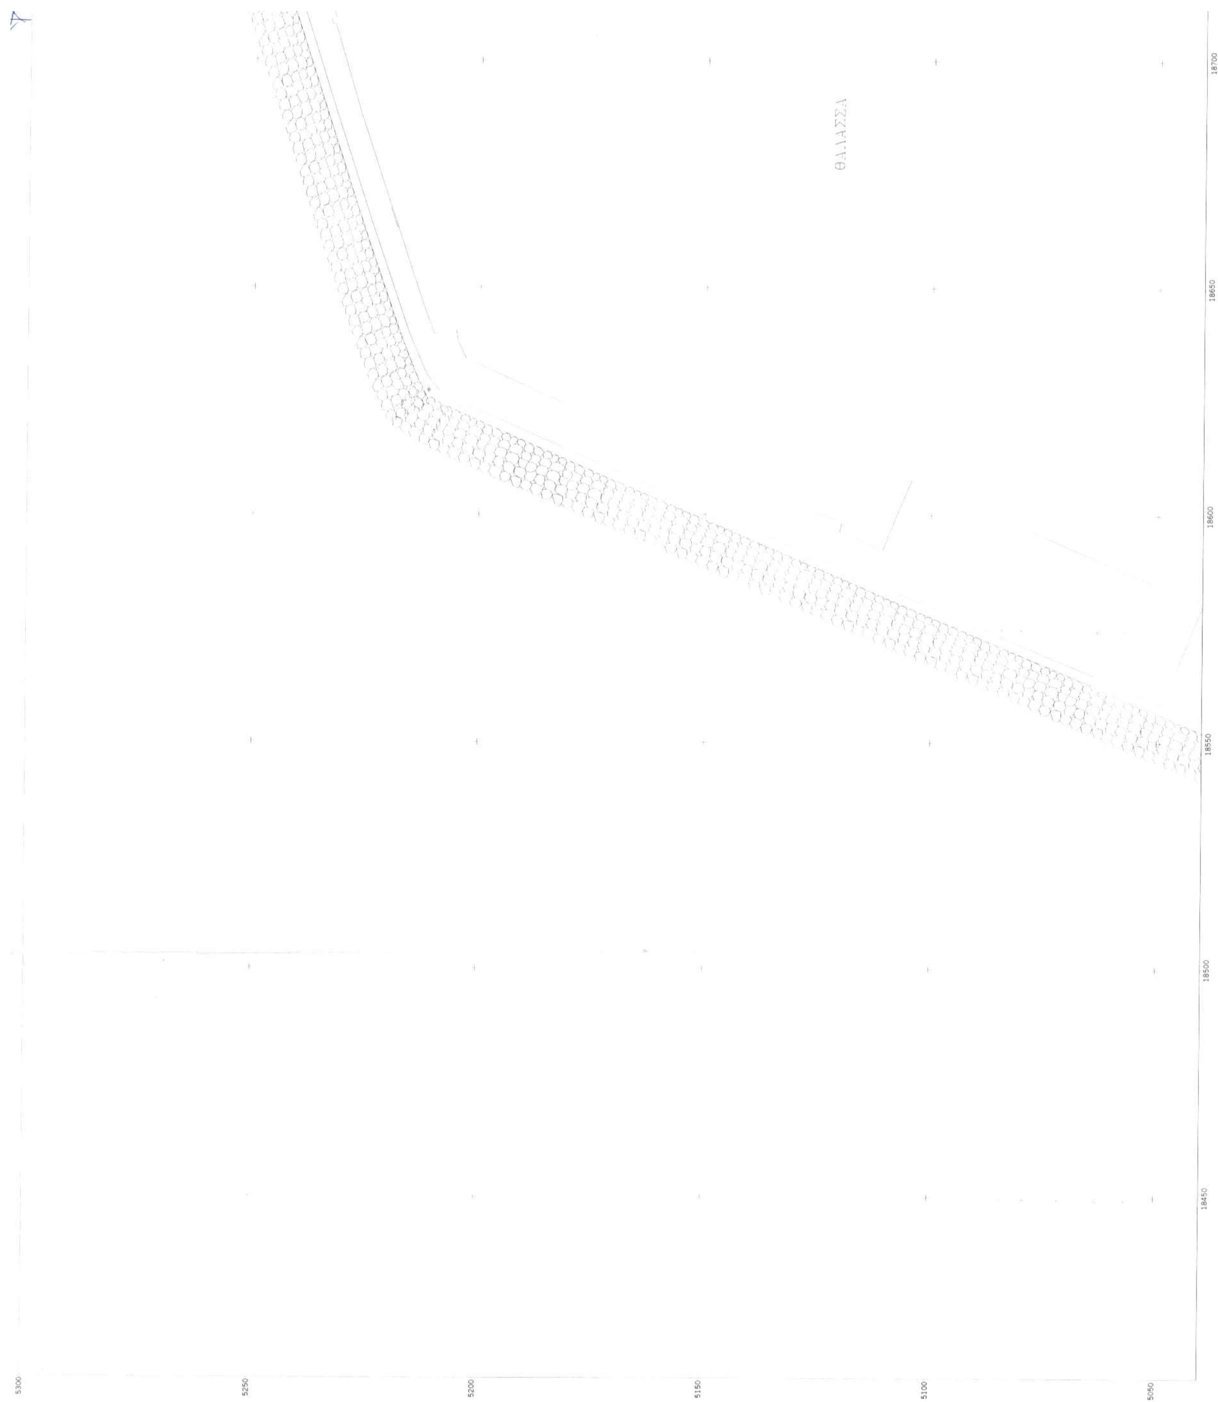
Η ΟΡΙΖΟΝΤΙΟΓΡΑΦΙΚΗ ΕΞΑΡΤΗΣΗ ΕΓΙΝΕ ΑΠΟ ΤΟ ΚΡΑΤΙΚΟ ΔΙΚΤΥΟ
ΤΑ ΤΡΙΓΩΝΟΜΕΤΡΙΚΑ ΠΟΥ ΧΡΗΣΙΜΟΠΟΙΗΘΗΚΑΝ ΕΙΝΑΙ:

	Αριθμος	Ονομασια	Ειδος
Γ.Υ.Σ.	45	ΣΧΟΙΝΑΣ	ΒΑΘΡΟ
Γ.Υ.Σ.	41	ΠΛΑΚΑ	ΒΑΘΡΟ
Γ.Υ.Σ.	46	ΜΕΣΑΙΟ	ΕΚΚΛΗΣΙΑ
Γ.Υ.Σ.	47	ΠΡΙΟΝΙ	ΒΑΘΡΟ
Γ.Υ.Σ.			

ΚΑΙ ΑΝΗΚΟΥΝ ΣΤΟ Φ.Χ. ΝΕΟ ΚΑΡΛΟΒΑΣΙ 1:50.000
$\Phi = 37^{\circ}\ 45'$ και $\Lambda = 3^{\circ}\ 45'$
DATUM: ΑΘΗΝΩΝ, ΕΛΛΕΙΨΟΕΙΔΕΣ: BESSEL, ΠΡΟΒΟΛΗ: ΗΑΤΤ
ΤΑ ΥΨΟΜΕΤΡΑ ΕΧΟΥΝ ΑΦΕΤΗΡΙΑ ΤΗ ΜΕΣΗ ΣΤΑΘΜΗ ΘΑΛΑΣΣΑΣ

(2)

ΕΛΛΗΝΙΚΗ ΔΗΜΟΚΡΑΤΙΑ ΝΟΜΑΡΧΙΑ ΣΑΜΟΥ		
ΤΟΠΟΓΡΑΦΙΚΟ ΔΙΑΓΡΑΜΜΑ **ΑΙΓΙΑΛΟΥ και ΠΑΡΑΛΙΑΣ**		
Από BEACH FRONT εως περας λιμενος **Καρλοβασου**		ΚΛΙΜΑΚΑ 1: 500
ΜΕΛΕΤΗΤΗΣ:	ΚΛΗΡΟΝΟΜΑΚΗΣ ΙΩΑΝΝΗΣ	ΙΟΥΛΙΟΣ 2003
ΣΥΝΤΑΞΗ	ΘΕΩΡΗΣΗ	ΕΠΙΒΛΕΨΗ
ΙΩΑΝ. Ε. ΚΛΗΡΟΝΟΜΑΚΗΣ ΔΙΠΛΩΜ. ΑΓ. ΜΗΧΑΝΙΚΟΣ ΑΡΙΣΤΟΤΕΛΕΙΟΥ ΠΟΛΥΤΕΧΝΕΙΟΥ ΜΕΛΟΣ Τ.Ε.Ε. ΑΡ.ΜΗΤΡ. 45144 ΣΑΜΟΣ ΤΚ83100 ☎22730 23535	Θεωρήθηκε Σάμος 28/7/03 Ο Προϊστάμενος Τμήμ. Μελετών ΓΙΩΡΓΟΣ Π. ΒΑΣΙΛΕΙΟΥ Αγρ. & Τοπογρ. Μηχ/κός	ΦΡΑΓΚΟΥΛΑΚΗ ΓΕΩΡΓΙΑ ΠΟΛΙΤΙΚΟΣ ΜΗΧ/ΚΟΣ


ΘΑΛΑΣΣΑ
18700
18650
18600
18550
18500
18450
5300
5250
5200
5150
5100
5050

0 18750

ΚΟΡΥΦΕΣ ΑΙΓΙΑΛΟΥ			ΚΟΡΥΦΕΣ ΠΑΡΑΛΙΑΣ			ΚΟΡΥΦ. ΠΑΛΑΙΟΥ ΑΙΓΙΑΛΟΥ		
Περιγραφή	X	Y	Περιγραφή	X	Y	Περιγραφή	X	Y
A1	18467,33	4926,507	Π1	18467,33	4914,29	A'1	18489,58	4933,305
A2	18476,17	4932,708	Π2	18478,75	4922,306	A'2	18598,08	4901,56
A3	18483,66	4931,769	Π3	18484,32	4921,608	A'3	18779,83	4848,388
A4	18515,1	4939,929	Π4	18522,39	4931,49	A'4	18799,86	4842,826
A5	18538,46	4995,197	Π5	18541,91	4977,668	A'5	18910,6	4844,961
A6	18627,45	4906,724	Π6	18626,96	4893,112	A'6	19127,41	4888,945
A7	18659,68	4934,435	Π7	18662	4923,242	A'7	19183,19	4900,31
A8	18730,73	4912,364	Π8	18724,31	4903,888	A'8	19345,31	4926,609
A9	18750,76	4881,447	Π9	18744,42	4872,84	A'9	19464,48	4949,324
A10	18828,84	4859,519	Π10	18827,85	4849,411			
A11	18915,66	4866,336	Π11	18925,92	4857,111			
A12	18915,23	4881,624	Π12	18925,2	4882,773			
A13	18904,36	4934,926	Π13	18916,82	4923,887			
A14	19040,94	4923,886	Π14	19040,13	4913,918			
A15	19122,28	4917,31	Π15	19122,71	4907,243			
A16	19194,83	4929,524	Π16	19199,17	4920,114			
A17	19222,42	4952,653	Π17	19233,85	4949,187			
A18	19208,82	4999,208	Π18	19220,45	4995,049			
A19	19218,14	5005,041	Π19	19261,12	4995,195			
A20	19264,14	5005,206	Π20	19306,72	4964,62			
A21	19311,49	4973,462	Π21	19349,07	4946,767			
A22	19351,86	4956,442	Π22	19379,52	4941,76			
A23	19380,48	4951,737	Π23	19465,25	4939,298			
A24	19464,48	4949,324	Π24	19513,5	4948,102			
A25	19511,7	4957,939						

ΥΠΟΜΝΗΜΑ ΣΥΜΒΟΛΩΝ	
Συμβολο	Περιγραφη
	Κτιρια
Ρ.Γ./Ο.Γ.	Ρυμοτομικη Γραμμη Οικοδομικη Γραμμη
	Συρματοπλεγμα
	Ορια ιδιοκτησιων
A077	Αριθμος κτηματολογικου διαγραμματος
1/	αριθμος οροφων κτισματος
/Π	πλακοσκεπες κτισμα
/Κ	κεραμοσκεπες κτισμα

ΠΙΝΑΚΑΣ ΟΝΟΜΑΤΕΠΩΝΥΜΩΝ ΦΕΡΟΜΕΝΩΝ ΙΔΙΟΚΤΗΤΩΝ

1	ΑΝΕΜΑ Α.Ε.	59	ΚΛΗΡΟΝΟΜΟΙ ΠΑΠΑΙΩΑΝΝΟΥ
2	ΙΓΓΛΕΣΗΣ	60	ΤΣΟΥΚΑΛΑΔΑΚΗΣ
3	ΛΥΣΦΑΚΗ ΡΟΥΛΑ	61	ΚΑΡΑΣΤΑΘΗΣ
4	ΣΑΜΙΑΚΗ ΑΝΑΠΤΥΞΗ Α.Ε. (Ξεν. Samaina Inn)	62	ΚΛΗΡΟΝΟΜΟΙ ΠΑΠΑΙΩΑΝΝΟΥ
5	ΜΕΛΑΣ ΔΗΜΗΤΡΙΟΣ	63	ΧΑΤΖΗΓΕΩΡΓΙΟΥ ΑΝΔΡΕΑΣ
6	ΣΑΜΙΑΚΗ ΑΝΑΠΤΥΞΗ Α.Ε.	64	ΘΡΑΣΥΒΟΥΛΟΥ ΑΙΚΑΤΕΡΙΝΗ
7	ΣΑΜΙΑΚΗ ΑΝΑΠΤΥΞΗ Α.Ε.	65	ΠΑΤΣΙΜΑΣ ΣΤΕΦΑΝΟΣ
8	ΨΙΛΟΠΑΤΗ ΑΝΝΑ	66	ΤΣΟΓΚΡΗΣ ΓΕΩΡΓΙΟΣ
9	ΣΚΟΝΔΡΙΑΝΟΥ ΑΘΗΝΑ	67	ΚΑΡΑΓΙΑΝΝΗ ΑΙΚΑΤΕΡΙΝΗ
10	ΤΣΑΚΑΛΑΚΗΣ ΒΑΣΙΛΕΙΟΣ	68	ΜΥΤΙΛΗΝΑΙΟΣ ΔΙΑΜΑΝΤΗΣ
11	ΠΟΘΗΤΟΥ	69	ΜΠΟΥΡΛΟΥ ΛΙΛΗ
12	ΧΑΤΖΗΔΗΜΜΗΤΡΙΟΥ ΚΡΙΤΩΝ	70	ΚΑΛΑΦΑΤΗΣ ΧΑΡΑΛΑΜΠΟΣ
13	Ε.Ο.Σ.Σ.	71	ΜΕΝΕΓΑΣ ΦΩΤΙΟΣ
14	ΣΑΜΙΑΚΗ ΑΝΑΠΤΥΞΗ Α.Ε. (Samaina Bay Mais.)	72	ΓΕΩΡΓΙΛΑ ΑΝΝΑ
15	ΓΚΟΥΜΑΣ ΜΙΧΑΛΗΣ	73	ΓΕΩΡΓΙΛΑ ΑΝΝΑ
16	ΛΕΜΟΝΗΣ ΘΡΑΣΥΒΟΥΛΟΣ	74	ΚΛΗΡΟΝΟΜΟΙ ΝΑΝΟΥ ΒΑΡΒΑΡΑΣ
17	ΛΕΜΟΝΗΣ ΘΡΑΣΥΒΟΥΛΟΣ	75	ΚΑΡΑΓΙΑΝΝΗΣ ΑΠΟΣΤΟΛΟΣ
18	ΒΑΛΣΑΜΗΣ	76	ΜΑΚΡΥΓΙΑΝΝΗΣ ΑΝΤΩΝΙΟΣ
19	ΠΑΝΟΥΣΗΣ ΑΡΤΕΜΗΣ	77	ΣΙΔΗΡΟΥΡΓΟΣ ΕΥΑΓΓΕΛΟΣ
20	ΣΚΟΝΔΡΙΑΝΟΣ ΓΕΩΡΓΙΟΣ	78	ΣΙΔΗΡΟΥΡΓΟΣ ΕΥΑΓΓΕΛΟΣ
21	ΣΚΟΝΔΡΙΑΝΟΣ ΚΥΡΙΑΚΟΣ	79	ΣΙΔΗΡΟΥΡΓΟΣ ΕΥΑΓΓΕΛΟΣ
22	ΑΦΟΙ ΜΑΡΓΑ[illegible]ΝΗ	80	ΚΛΗΡΟΝΟΜΟΙ ΙΓΓΛΕΣΗ ΔΗΜΗΤΡΙΟΥ
23	ΚΑΡΑΚΟΥΔΑΣ	81	ΔΙΑΤΣΙΔΗΣ ΤΑΚΗΣ
24	ΒΑΡΒΑΤΕ ΠΗΓΗ	82	ΣΙΔΗΡΟΥΡΓΟΣ
25	ΜΑΙΡΑΓΚΑ ΕΛΕΝΗ	83	ΣΑΜΙΑΚΗ ΑΝΑΠΤΥΞΗ Α.Ε. (Samaina Port Hotel)
26	ΓΕΩΡΓΙΛΑ - ΜΥΛΩΝΑ ΑΝΑΖΗΝΙΩ	84	ΜΥΛΩΝΑΣ ΔΗΜΗΤΡΙΟΣ
27	ΜΥΛΩΝΑΣ ΔΗΜΗΤΡΙΟΣ	85	ΜΥΤΙΛΗΝΙΟΣ ΔΙΑΜΑΝΤΗΣ
28	ΦΛΑΜΟΥΡΑΚΗΣ ΓΕΩΡΓΙΟΣ	86	ΑΓΑΔΑΚΗΣ
29	ΣΑΜΑΙΝΑ BAY HOTEL	87	ΚΑΛΑΤΖΗΣ ΑΝΑΣΤΑΣΙΟΣ
30	ΔΑΝΟΥΣΗΣ ΓΕΩΡΓΙΟΣ	88	ΣΦΑΝΤΟΣ ΦΩΤΙΟΣ
31	ΛΕΚΑΤΗ ΑΓΓΕΛΙΚΗ	89	ΛΙΜΕΝΙΚΟ ΤΑΜΕΙΟ ΣΑΜΟΥ
32	ΔΗΜΗΤΡΙΟΥ ΑΝΤΩΝΙΟΣ	90	ΛΙΜΕΝΙΚΟ ΤΑΜΕΙΟ ΣΑΜΟΥ
33	ΠΑΡΙΑΝΟΣ	91	ΛΙΜΕΝΙΚΟ ΤΑΜΕΙΟ ΣΑΜΟΥ
	ΜΠΑΦΟΥΝΗΣ	92	Υ.Ε.Ν.
34	ΒΑΡΒΑΤΕΣ ΔΗΜΗΤΡΙΟΣ	93	ΛΙΜΕΝΙΚΟ ΤΑΜΕΙΟ ΣΑΜΟΥ
35	ΚΑΡΑΚΟΥΔΑΣ ΝΙΚΟΛΑΟΣ	94	ΛΙΜΕΝΙΚΟ ΤΑΜΕΙΟ ΣΑΜΟΥ
36	ΦΟΥΣΤΑΝΕΛΛΑΣ ΠΕΤΡΟΣ	95	ΣΩΤΗΡΟΠΟΥΛΟΣ - ΧΡΥΣΑΚΗ
37	ΑΓΝΩΣΤΟΣ	96	ΚΕΛΕΜΠΕΣΗ ΔΕΣΠΟΙΝΑ
38	ΑΓΝΩΣΤΟΣ	97	ΧΡΥΣΑΚΗ
39	ΠΑΝΕΠΙΣΤΗΜΙΟ ΑΙΓΑΙΟΥ	98	ΚΕΛΕΜΠΕΣΗ ΔΕΣΠΟΙΝΑ
40	ΠΛΑΤΙΝΓΚΟΣ ΑΘΑΝΑΣΙΟΣ	99	ΤΣΑΓΑΛΑ ΔΕΣΠΟΙΝΑ
41	ΠΛΑΤΙΝΓΚΟΣ ΑΘΑΝΑΣΙΟΣ	100	ΤΣΑΓΑΛΑ - ΘΕΡΜΟΓΙΑΝΝΗ
42	ΜΥΛΩΝΑΣ ΛΟΥΚΑΣ	101	ΔΡΙΤΣΑΚΗΣ ΙΩΑΝΝΗΣ
42Α	ΠΕΤΣΙΝΟΥ ΜΙΜΙΤΣΑ	102	ΡΑΠΤΟΥ ΓΕΩΡΓΙΟΣ
43	ΚΛΗΡΟΝΟΜΟΙ ΒΛΙΣΜΑ ΣΠΥΡΟΥ	103	ΖΑΝΕΤΗΣ ΙΩΑΝΝΗΣ
44	ΠΑΝΤΑΖΗ ΚΑΛΙΦΟΡΝΙΑ	104	ΖΑΝΕΤΗΣ ΙΩΑΝΝΗΣ
45	ΜΑΜΟΥ ΒΕΝΕΤΙΑ	105	ΠΛΑΤΙΝΓΚΟΥ ΕΛΕΝΗ
46	ΧΡΙΣΤΟΔΟΥΛΟΥ ΑΝΑΣΤΖΣΙΟΣ	106	ΦΩΚΑΣ ΣΩΤΗΡΙΟΣ
47	ΑΦΟΙ ΒΑΛΗ	107	ΨΑΡΡΑΣ ΠΥΘΑΓΟΡΕΙΟΣ
47Α	ΚΑΣΣΩΤΟΥ ΣΤΑΜΑΤΙΑ	108	ΨΑΡΡΑΣ ΔΗΜΗΤΡΙΟΣ
48	ΚΛΗΡΟΝΟΜΟΙ ΒΟΡΓΙΑ ΑΡΙΣΤΟΤΕΛΗ	109	ΜΑΙΡΑΓΚΑΣ Κ. ΙΩΑΝΝΗΣ
49	ΕΥΓΕΝΑΣ ΚΩΝΣΤΑΝΤΙΝΟΣ	110	ΦΡΑΚΑΝΤΩΝΗΣ Α. ΝΙΚΟΛΑΟΣ
50	ΚΛΗΡΟΝΟΜΟΙ ΖΑΜΠΟΥΝΗ ΒΑΣΙΛΕΙΟΥ	111	ΙΓΓΛΕΣΗΣ Δ. ΝΙΚΟΛΑΟΣ
51	ΚΛΗΡΟΝΟΜΟΙ ΣΠΑΘΟΠΟΥΛΟΥ ΕΥΦΡΟΣΥΝΗΣ	112	ΙΓΓΛΕΣΗΣ Δ. ΝΙΚΟΛΑΟΣ
52	ΚΛΗΡΟΝΟΜΟΙ ΚΡΟΥΣΙΩΤΗ ΔΗΜΗΤΡΙΟΥ	113	ΝΙΚΟΛΑΟΥ Ν. ΣΤΑΥΡΟΣ
53	ΑΛΕΞΑΝΔΡΟΥ ΔΗΜΗΤΡΙΟΣ	114	ΛΟΙΖΟΣ Κ. ΙΩΑΝΝΗΣ
54	ΚΛΗΡΟΝΟΜΟΙ ΚΟΙΜΤΖΗ	115	ΝΙΚΟΛΑΟΥ Κ. ΝΙΚΟΛΑΟΣ
55	ΒΟΡΙΑ ΕΥΑΓΓΕΛΙΑ	116	ΓΚΟΥΜΑΣ
56	ΤΣΟΥΚΑΛΑΔΑΚΗΣ	117	ΜΕΛΑΣ Α. ΒΑΡΣΑΜΗΣ
57	ΓΙΑΝΝΑΡΟΣ ΣΠΥΡΟΣ	118	ΜΕΛΑΣ Α. ΒΑΡΣΑΜΗΣ
58	ΑΓΑΔΑΚΗΣ ΝΙΚΟΛΑΟΣ		

Υπόμνημα Επιτροπής

1. Το παρόν Τοπογραφικό διάγραμμα συνοδεύει την από 27-08-2003 έκθεση της Επιτροπής καθορισμού των ορίων του αιγιαλού, παραλιας και παλαιου αιγιαλου (αρθρο 3 Ν.2971/2001)
2. ____________(κόκκινη γραμμή) A1, A2, ...,A24, A25 οριογραμμή αιγιαλού
3. (κιτρίνη γραμμή) Π1,Π2, ...,Π23,Π24 γραμμή παραλίας
4. ____________ (μπλε γραμμή) Α΄01,Α΄02,........,Α΄8,Α΄9 οριογραμμή παλαιού αιγιαλού
5. Οι κορυφές των οριογραμμών εξασφαλίζονται από σταθερά σημεία
6. Η γραμμή παραλίας ισαπέχει της οριογραμμής αιγιαλού δεκα (10) μέτρα

Ο Προεδρος

Αλκιβιάδης Φουντεδάκης

Η ΕΠΙΤΡΟΠΗ

Τα μέλη

1. ΠΑΡΤΣΑΦΑΣ ΣΤΥΛΙΑΝΟΣ ΠΛΩΤΑΡΧΗΣ Λ.Σ.
2. Ευφροσύνη Βεργή Τοπ/φος Μηχανικός
3. Μηχανικός με Α' βαθμό

Σαμος 27-08-2003
ΘΕΩΡΗΘΗΚΕ
Ευφροσύνη Βεργή
Τοπ/φος Μηχανικός

Σαμος 27-08-2003
ΕΛΕΓΘΗΚΕ
Ευφροσύνη Βεργή
Τοπ/φος Μηχανικός

ΕΘΝΙΚΟ ΤΥΠΟΓΡΑΦΕΙΟ
Για τεχνικούς λόγους το σχεδιάγραμμα έγινε σμίκρυνση κατά ποσοστό 30 %

4	5	6
1	2	3

(2)

Η ΟΡΙΖΟΝΤΙΟΓΡΑΦΙΚΗ ΕΞΑΡΤΗΣΗ ΕΓΙΝΕ ΑΠΟ ΤΟ ΚΡΑΤΙΚΟ ΔΙΚΤΥΟ
ΤΑ ΤΡΙΓΩΝΟΜΕΤΡΙΚΑ ΠΟΥ ΧΡΗΣΙΜΟΠΟΙΗΘΗΚΑΝ ΕΙΝΑΙ:

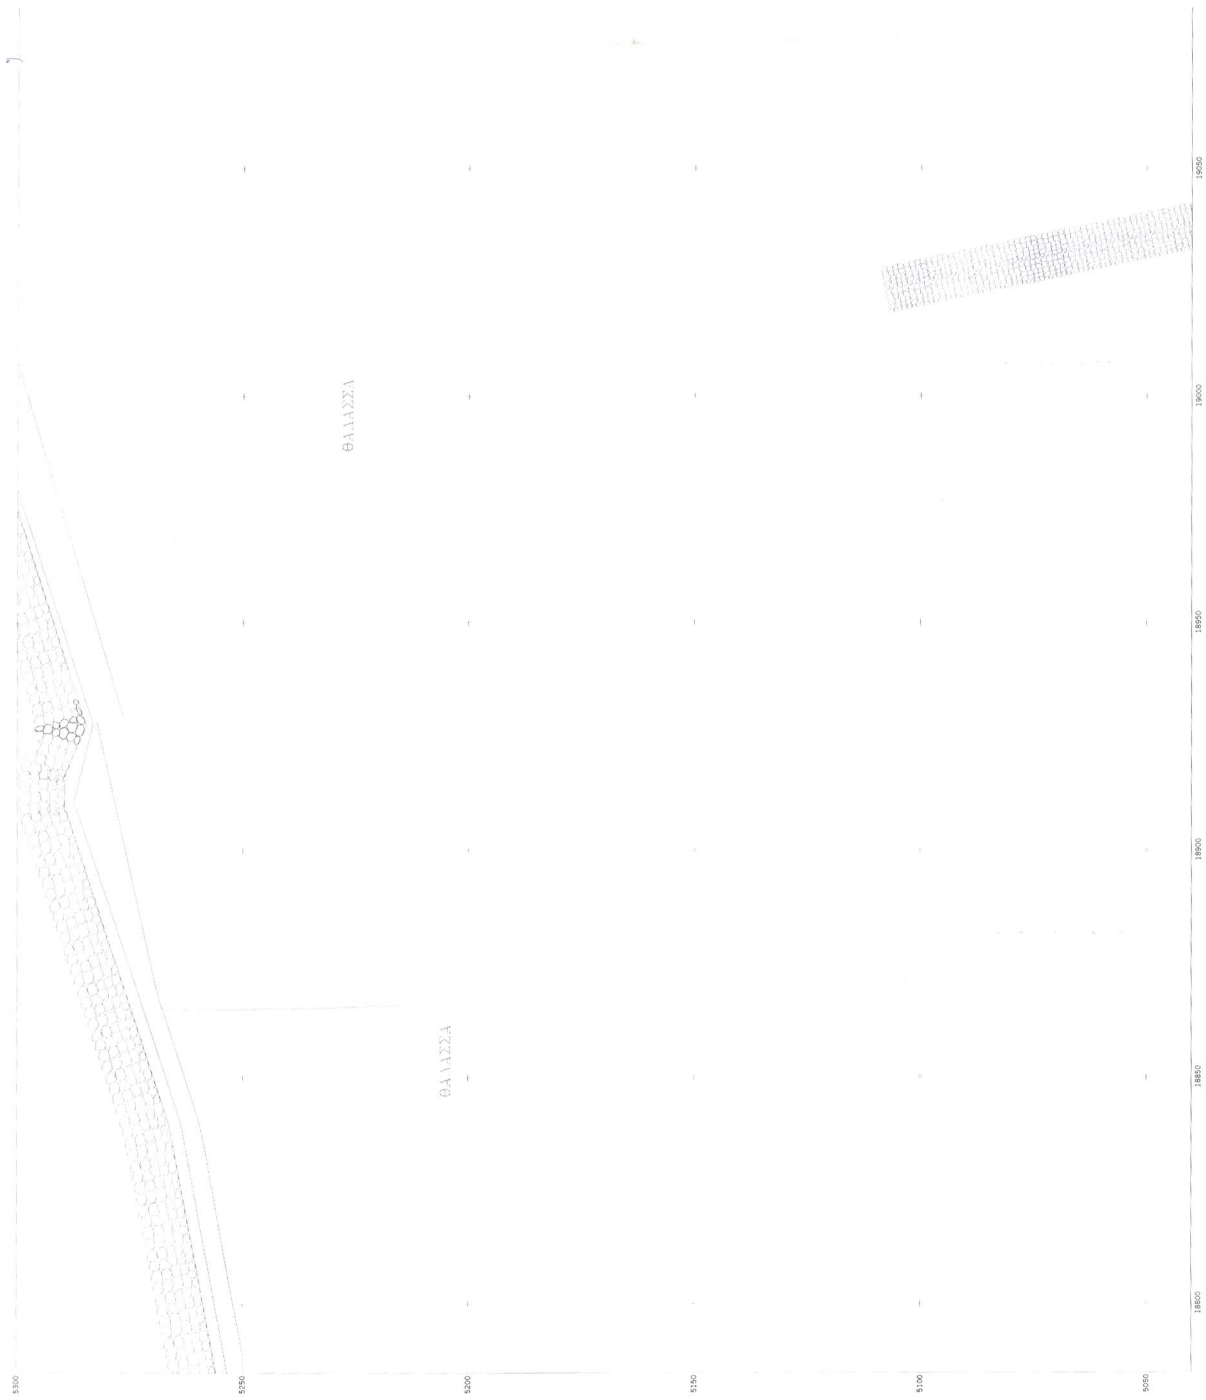
	Αριθμος	Ονομασια	Ειδος
Γ.Υ.Σ.	45	ΣΧΟΙΝΑΣ	ΒΑΘΡΟ
Γ.Υ.Σ.	41	ΠΛΑΚΑ	ΒΑΘΡΟ
Γ.Υ.Σ.	46	ΜΕΣΑΙΟ	ΕΚΚΛΗΣΙΑ
Γ.Υ.Σ.	47	ΠΡΙΟΝΙ	ΒΑΘΡΟ
Γ.Υ.Σ.			

ΚΑΙ ΑΝΗΚΟΥΝ ΣΤΟ Φ.Χ. ΝΕΟ ΚΑΡΛΟΒΑΣΙ 1:50.000
$\Phi = 37^{\circ}\ 45'$ και $\Lambda = 3^{\circ}\ 45'$
DATUM: ΑΘΗΝΩΝ, ΕΛΛΕΙΨΟΕΙΔΕΣ: BESSEL, ΠΡΟΒΟΛΗ: HATT
ΤΑ ΥΨΟΜΕΤΡΑ ΕΧΟΥΝ ΑΦΕΤΗΡΙΑ ΤΗ ΜΕΣΗ ΣΤΑΘΜΗ ΘΑΛΑΣΣΑΣ

ΕΛΛΗΝΙΚΗ ΔΗΜΟΚΡΑΤΙΑ
ΝΟΜΑΡΧΙΑ ΣΑΜΟΥ

ΤΟΠΟΓΡΑΦΙΚΟ ΔΙΑΓΡΑΜΜΑ
ΑΙΓΙΑΛΟΥ και ΠΑΡΑΛΙΑΣ

Από BEACH FRONT εως περας λιμενος **Καρλοβασου**		ΚΛΙΜΑΚΑ 1: 500
ΜΕΛΕΤΗΤΗΣ:	ΚΛΗΡΟΝΟΜΑΚΗΣ ΙΩΑΝΝΗΣ	ΙΟΥΛΙΟΣ 2003
ΣΥΝΤΑΞΗ	ΘΕΩΡΗΣΗ	ΕΠΙΒΛΕΨΗ
ΙΩΑΝ. Ε. ΚΛΗΡΟΝΟΜΑΚΗΣ ΔΙΠΛΩΜ. Α.Τ. ΜΗΧΑΝΙΚΟΣ ΑΡΙΣΤΟΤΕΛΕΙΟΥ ΠΟΛΥΤΕΧΝΕΙΟΥ ΜΕΛΟΣ Τ.Ε.Ε. ΑΡ. ΜΗΤΡ. ΣΑΜΟΣ ΤΚ 83100	Θεωρήθηκε Σάμος 28/7/03 Ο Προϊστάμενος Τμήμ. Μελετών ΓΙΩΡΓΟΣ Π. ΒΑΣΙΛΕΙΟΥ Αγρ. & Τοπογρ. Μηχ/κος	ΦΡΑΓΚΟΥΛΑΚΗ ΓΕΩΡΓΙΑ ΠΟΛΙΤΙΚΟΣ ΜΗΧ/ΚΟΣ


ΘΑΛΑΣΣΑ
ΘΑΛΑΣΣΑ
19050
19000
18950
18900
18850
18800
5300
5250
5200
5150
5100
5050

19100 19150

ΚΟΡΥΦΕΣ ΑΙΓΙΑΛΟΥ			ΚΟΡΥΦΕΣ ΠΑΡΑΛΙΑΣ			ΚΟΡΥΦ. ΠΑΛΑΙΟΥ ΑΙΓΙΑΛΟΥ		
Περιγραφή	X	Y	Περιγραφή	X	Y	Περιγραφή	X	Y
A1	18467,33	4926,507	Π1	18467,33	4914,29	A'1	18489,58	4933,305
A2	18476,17	4932,708	Π2	18478,75	4922,306	A'2	18598,08	4901,56
A3	18483,66	4931,769	Π3	18484,32	4921,608	A'3	18779,83	4848,388
A4	18515,1	4939,929	Π4	18522,39	4931,49	A'4	18799,86	4842,826
A5	18538,46	4995,197	Π5	18541,91	4977,668	A'5	18910,6	4844,961
A6	18627,45	4906,724	Π6	18626,96	4893,112	A'6	19127,41	4888,945
A7	18659,68	4934,435	Π7	18662	4923,242	A'7	19183,19	4900,31
A8	18730,73	4912,364	Π8	18724,31	4903,888	A'8	19345,31	4926,609
A9	18750,76	4881,447	Π9	18744,42	4872,84	A'9	19464,48	4949,324
A10	18828,84	4859,519	Π10	18827,85	4849,411			
A11	18915,66	4866,336	Π11	18925,92	4857,111			
A12	18915,23	4881,624	Π12	18925,2	4882,773			
A13	18904,36	4934,926	Π13	18916,82	4923,887			
A14	19040,94	4923,886	Π14	19040,13	4913,918			
A15	19122,28	4917,31	Π15	19122,71	4907,243			
A16	19194,83	4929,524	Π16	19199,17	4920,114			
A17	19222,42	4952,653	Π17	19233,85	4949,187			
A18	19208,82	4999,208	Π18	19220,45	4995,049			
A19	19218,14	5005,041	Π19	19261,12	4995,195			
A20	19264,14	5005,206	Π20	19306,72	4964,62			
A21	19311,49	4973,462	Π21	19349,07	4946,767			
A22	19351,86	4956,442	Π22	19379,52	4941,76			
A23	19380,48	4951,737	Π23	19465,25	4939,298			
A24	19464,48	4949,324	Π24	19513,5	4948,102			
A25	19511,7	4957,939						

ΥΠΟΜΝΗΜΑ ΣΥΜΒΟΛΩΝ	
Συμβολο	Περιγραφη
	Κτιρια
Ρ.Γ./Ο.Γ.	Ρυμοτομικη Γραμμη Οικοδομικη Γραμμη
	Συρματοπλεγμα
	Ορια ιδιοκτησιων
A077	Αριθμος κτηματολογικου διαγραμματος
1/	αριθμος οροφων κτισματος
/Π	πλακοσκεπες κτισμα
/Κ	κεραμοσκεπες κτισμα

Υπόμνημα Επιτροπής

1. Το παρόν Τοπογραφικό διάγραμμα συνοδεύει την από 27-08-2003 έκθεση της Επιτροπής καθορισμού των ορίων του αιγιαλού, παραλιας και παλαιου αιγιαλου (αρθρο 3 Ν.2971/2001)
2. ________ (κόκκινη γραμμή) A1, A2, ...A24, A25 οριογραμμή αιγιαλού
3. ________ (κιτρίνη γραμμή) Π1,Π2, ...Π23,Π24 γραμμή παραλίας
4. ________ (μπλε γραμμή) A'01,A'02, ...A'8,A'9 οριογραμμή παλαιού αιγιαλου
5. Οι κορυφές των οριογραμμών εξασφαλίζονται από σταθερά σημεία
6. Η γραμμή παραλίας ισαπέχει της οριογραμμής αιγιαλού δεκα (10) μέτρα

Ο Προεδρος

Αλκιβιάδης Φουντεδάκης

Η ΕΠΙΤΡΟΠΗ
Τα μέλη
1. ΠΑΡΤΣΑΦΑΣ ΣΤΥΛΙΑΝΟΣ ΠΛΩΤΑΡΧΗΣ Λ.Σ.
2. Ευφροσύνη Βεργή Τοπ/φος Μηχανικός
3. ... Μηχανικοί με Α' Βαθμό

Σαμος 27-08-2003
ΘΕΩΡΗΘΗΚΕ
Ευφροσύνη Βεργή
Τοπ/φος Μηχανικός

Σαμος 27-08-2003
ΕΛΕΓΘΗΚΕ
Ευφροσύνη Βεργή
Τοπ/φος Μηχανικός

ΕΘΝΙΚΟ ΤΥΠΟΓΡΑΦΕΙΟ
Για τεχνικούς λογους στο σχεδιόγραμμο έγινε σμίκρυνση κατά ποσοστό 30 %

ΠΙΝΑΚΑΣ ΟΝΟΜΑΤΕΠΩΝΥΜΩΝ ΦΕΡΟΜΕΝΩΝ ΙΔΙΟΚΤΗΤΩΝ			
1	ΑΝΕΜΑ Α.Ε	59	ΚΛΗΡΟΝΟΜΟΙ ΠΑΠΑΙΩΑΝΝΟΥ
2	ΙΓΓΛΕΣΗΣ	60	ΤΣΟΥΚΑΛΑΔΑΚΗΣ
3	ΛΥΣΦΑΚΗ ΡΟΥΛΑ	61	ΚΑΡΑΣΤΑΘΗΣ
4	ΣΑΜΙΑΚΗ ΑΝΑΠΤΥΞΗ Α.Ε (Ξεν. Samaina Inn)	62	ΚΛΗΡΟΝΟΜΟΙ ΠΑΠΑΙΩΑΝΝΟΥ
5	ΜΕΛΑΣ ΔΗΜΗΤΡΙΟΣ	63	ΧΑΤΖΗΓΕΩΡΓΙΟΥ ΑΝΔΡΕΑΣ
6	ΣΑΜΙΑΚΗ ΑΝΑΠΤΥΞΗ Α.Ε	64	ΘΡΑΣΥΒΟΥΛΟΥ ΑΙΚΑΤΕΡΙΝΗ
7	ΣΑΜΙΑΚΗ ΑΝΑΠΤΥΞΗ Α.Ε	65	ΠΑΤΣΙΜΑΣ ΣΤΕΦΑΝΟΣ
8	ΨΙΛΟΠΑΤΗ [illegible]	66	ΤΣΟΓΚΡΗΣ ΓΕΩΡΓΙΟΣ
9	ΣΚΟΝΔΡΙΑΝΟΥ ΑΘΗΝΑ	67	ΚΑΡΑΓΙΑΝΝΗ ΑΙΚΑΤΕΡΙΝΗ
10	ΤΣΑΚΑΛΑΚΗΣ ΒΑΣΙΛΕΙΟΣ	68	ΜΥΤΙΛΗΝΑΙΟΣ ΔΙΑΜΑΝΤΗΣ
11	ΠΟΘΗΤΟΥ	69	ΜΠΟΥΡΛΟΥ ΛΙΛΗ
12	ΧΑΤΖΗΔΗΜΜΗΤΡΙΟΥ ΚΡΙΤΩΝ	70	ΚΑΛΑΦΑΤΗΣ ΧΑΡΑΛΑΜΠΟΣ
13	Ε.Ο.Σ.Σ	71	ΜΕΝΕΓΑΣ ΦΩΤΙΟΣ
14	ΣΑΜΙΑΚΗ ΑΝΑΠΤΥΞΗ Α.Ε (Samaina Bay Mais)	72	ΓΕΩΡΓΙΛΑ ΑΝΝΑ
15	ΓΚΟΥΜΑΣ ΜΙΧΑΛΗΣ	73	ΓΕΩΡΓΙΛΑ ΑΝΝΑ
16	ΛΕΜΟΝΗΣ ΘΡΑΣΥΒΟΥΛΟΣ	74	ΚΛΗΡΟΝΟΜΟΙ ΝΑΝΟΥ ΒΑΡΒΑΡΑΣ
17	ΛΕΜΟΝΗΣ ΘΡΑΣΥΒΟΥΛΟΣ	75	ΚΑΡΑΓΙΑΝΝΗΣ ΑΠΟΣΤΟΛΟΣ
18	ΒΑΛΣΑΜΗΣ	76	ΜΑΚΡΥΓΙΑΝΝΗΣ ΑΝΤΩΝΙΟΣ
19	ΠΑΝΟΥΣΗΣ ΑΡΤΕΜΗΣ	77	ΣΙΔΗΡΟΥΡΓΟΣ ΕΥΑΓΓΕΛΟΣ
20	ΣΚΟΝΔΡΙΑΝΟΣ ΓΕΩΡΓΙΟΣ	78	ΣΙΔΗΡΟΥΡΓΟΣ ΕΥΑΓΓΕΛΟΣ
21	ΣΚΟΝΔΡΙΑΝΟΣ ΚΥΡΙΑΚΟΣ	79	ΣΙΔΗΡΟΥΡΓΟΣ ΕΥΑΓΓΕΛΟΣ
22	ΑΦΟΙ ΜΑΡΓΑΡΩΝΗ	80	ΚΛΗΡΟΝΟΜΟΙ ΙΓΓΛΕΣΗ ΔΗΜΗΤΡΙΟΥ
23	ΚΑΡΑΚΟΥΔΑΣ	81	ΔΙΑΤΣΙΔΗΣ ΤΑΚΗΣ
24	ΒΑΡΒΑΤΕ ΠΗΓΗ	82	ΣΙΔΗΡΟΥΡΓΟΣ
25	ΜΑΙΡΑΓΚΑ ΕΛΕΝΗ	83	ΣΑΜΙΑΚΗ ΑΝΑΠΤΥΞΗ Α.Ε (Samaina Port Hotel)
26	ΓΕΩΡΓΙΛΑ - ΜΥΛΩΝΑ ΑΝΑΖΗΝΙΩ	84	ΜΥΛΩΝΑΣ ΔΗΜΗΤΡΙΟΣ
27	ΜΥΛΩΝΑΣ ΔΗΜΗΤΡΙΟΣ	85	ΜΥΤΙΛΗΝΙΟΣ ΔΙΑΜΑΝΤΗΣ
28	ΦΛΑΜΟΥΡΑΚΗΣ ΓΕΩΡΓΙΟΣ	86	ΑΓΑΔΑΚΗΣ
29	ΣΑΜΑΙΝΑ BAY HOTEL	87	ΚΑΛΑΤΖΗΣ ΑΝΑΣΤΑΣΙΟΣ
30	ΔΑΝΟΥΣΗΣ ΓΕΩΡΓΙΟΣ	88	ΣΦΑΝΤΟΣ ΦΩΤΙΟΣ
31	ΛΕΚΑΤΗ ΑΓΓΕΛΙΚΗ	89	ΛΙΜΕΝΙΚΟ ΤΑΜΕΙΟ ΣΑΜΟΥ
32	ΔΗΜΗΤΡΙΟΥ ΑΝΤΩΝΙΟΣ	90	ΛΙΜΕΝΙΚΟ ΤΑΜΕΙΟ ΣΑΜΟΥ
33	ΠΑΡΙΑΝΟΣ	91	ΛΙΜΕΝΙΚΟ ΤΑΜΕΙΟ ΣΑΜΟΥ
	ΜΠΑΦΟΥΝΗΣ	92	Υ.Ε.Ν
34	ΒΑΡΒΑΤΕΣ ΔΗΜΗΤΡΙΟΣ	93	ΛΙΜΕΝΙΚΟ ΤΑΜΕΙΟ ΣΑΜΟΥ
35	ΚΑΡΑΚΟΥΔΑΣ ΝΙΚΟΛΑΟΣ	94	ΛΙΜΕΝΙΚΟ ΤΑΜΕΙΟ ΣΑΜΟΥ
36	ΦΟΥΣΤΑΝΕΛΛΑΣ ΠΕΤΡΟΣ	95	ΣΩΤΗΡΟΠΟΥΛΟΣ - ΧΡΥΣΑΚΗ
37	ΑΓΝΩΣΤΟΣ	96	ΚΕΛΕΜΠΕΣΗ ΔΕΣΠΟΙΝΑ
38	ΑΓΝΩΣΤΟΣ	97	ΧΡΥΣΑΚΗ
39	ΠΑΝΕΠΙΣΤΗΜΙΟ ΑΙΓΑΙΟΥ	98	ΚΕΛΕΜΠΕΣΗ ΔΕΣΠΟΙΝΑ
40	ΠΛΑΤΙΝΓΚΟΣ ΑΘΑΝΑΣΙΟΣ	99	ΤΣΑΓΑΛΑ ΔΕΣΠΟΙΝΑ
41	ΠΛΑΤΙΝΓΚΟΣ ΑΘΑΝΑΣΙΟΣ	100	ΤΣΑΓΑΛΑ - ΘΕΡΜΟΓΙΑΝΝΗ
42	ΜΥΛΩΝΑΣ ΛΟΥΚΑΣ	101	ΔΡΙΤΣΑΚΗΣ ΙΩΑΝΝΗΣ
42Α	ΠΕΤΣΙΝΟΥ ΜΙΜΙΤΣΑ	102	ΡΑΠΤΟΥ ΓΕΩΡΓΙΟΣ
43	ΚΛΗΡΟΝΟΜΟΙ ΒΛΙΣΜΑ ΣΠΥΡΟΥ	103	ΖΑΝΕΤΗΣ ΙΩΑΝΝΗΣ
44	ΠΑΝΤΑΖΗ ΚΑΛΙΦΟΡΝΙΑ	104	ΖΑΝΕΤΗΣ ΙΩΑΝΝΗΣ
45	ΜΑΜΟΥ ΒΕΝΕΤΙΑ	105	ΠΛΑΤΙΝΓΚΟΥ ΕΛΕΝΗ
46	ΧΡΙΣΤΟΔΟΥΛΟΥ ΑΝΑΣΤΖΣΙΟΣ	106	ΦΩΚΑΣ ΣΩΤΗΡΙΟΣ
47	ΑΦΟΙ ΒΑΛΗ	107	ΨΑΡΡΑΣ ΠΥΘΑΓΟΡΕΙΟΣ
47Α	ΚΑΣΣΩΤΟΥ ΣΤΑΜΑΤΙΑ	108	ΨΑΡΡΑΣ ΔΗΜΗΤΡΙΟΣ
48	ΚΛΗΡΟΝΟΜΟΙ ΒΟΡΓΙΑ ΑΡΙΣΤΟΤΕΛΗ	109	ΜΑΙΡΑΓΚΑΣ Κ. ΙΩΑΝΝΗΣ
49	ΕΥΓΕΝΑΣ ΚΩΝΣΤΑΝΤΙΝΟΣ	110	ΦΡΑΚΑΝΤΩΝΗΣ Α. ΝΙΚΟΛΑΟΣ
50	ΚΛΗΡΟΝΟΜΟΙ ΖΑΜΠΟΥΝΗ ΒΑΣΙΛΕΙΟΥ	111	ΙΓΓΛΕΣΗΣ Δ. ΝΙΚΟΛΑΟΣ
51	ΚΛΗΡΟΝΟΜΟΙ ΣΠΑΘΟΠΟΥΛΟΥ ΕΥΦΡΟΣΥΝΗΣ	112	ΙΓΓΛΕΣΗΣ Δ. ΝΙΚΟΛΑΟΣ
52	ΚΛΗΡΟΝΟΜΟΙ ΚΡΟΥΣΙΩΤΗ ΔΗΜΗΤΡΙΟΥ	113	ΝΙΚΟΛΑΟΥ Ν. ΣΤΑΥΡΟΣ
53	ΑΛΕΞΑΝΔΡΟΥ ΔΗΜΗΤΡΙΟΣ	114	ΛΟΙΖΟΣ Κ. ΙΩΑΝΝΗΣ
54	ΚΛΗΡΟΝΟΜΟΙ ΚΟΙΜΤΖΗ	115	ΝΙΚΟΛΑΟΥ Κ. ΝΙΚΟΛΑΟΣ
55	ΒΟΡΙΑ ΕΥΑΓΓΕΛΙΑ	116	ΓΚΟΥΜΑΣ
56	ΤΣΟΥΚΑΛΑΔΑΚΗΣ	117	ΜΕΛΑΣ Α. ΒΑΡΣΑΜΗΣ
57	ΓΙΑΝΝΑΡΟΣ ΣΠΥΡΟΣ	118	ΜΕΛΑΣ Α. ΒΑΡΣΑΜΗΣ
58	ΑΓΑΔΑΚΗΣ ΝΙΚΟΛΑΟΣ		

4	(5)	6
1	2	3

(2)

Η ΟΡΙΖΟΝΤΙΟΓΡΑΦΙΚΗ ΕΞΑΡΤΗΣΗ ΕΓΙΝΕ ΑΠΟ ΤΟ ΚΡΑΤΙΚΟ ΔΙΚΤΥΟ
ΤΑ ΤΡΙΓΩΝΟΜΕΤΡΙΚΑ ΠΟΥ ΧΡΗΣΙΜΟΠΟΙΗΘΗΚΑΝ ΕΙΝΑΙ:

	Αριθμος	Ονομασια	Ειδος
Γ.Υ.Σ.	45	ΣΧΟΙΝΑΣ	ΒΑΘΡΟ
Γ.Υ.Σ.	41	ΠΛΑΚΑ	ΒΑΘΡΟ
Γ.Υ.Σ.	46	ΜΕΣΑΙΟ	ΕΚΚΛΗΣΙΑ
Γ.Υ.Σ.	47	ΠΡΙΟΝΙ	ΒΑΘΡΟ
Γ.Υ.Σ.			

ΚΑΙ ΑΝΗΚΟΥΝ ΣΤΟ Φ.Χ. ΝΕΟ ΚΑΡΛΟΒΑΣΙ 1:50.000
$\Phi = 37^{\circ}\ 45'$ και $\Lambda = 3^{\circ}\ 45'$
DATUM: ΑΘΗΝΩΝ, ΕΛΛΕΙΨΟΕΙΔΕΣ: BESSEL, ΠΡΟΒΟΛΗ: HATT
ΤΑ ΥΨΟΜΕΤΡΑ ΕΧΟΥΝ ΑΦΕΤΗΡΙΑ ΤΗ ΜΕΣΗ ΣΤΑΘΜΗ ΘΑΛΑΣΣΑΣ

ΕΛΛΗΝΙΚΗ ΔΗΜΟΚΡΑΤΙΑ
ΝΟΜΑΡΧΙΑ ΣΑΜΟΥ

ΤΟΠΟΓΡΑΦΙΚΟ ΔΙΑΓΡΑΜΜΑ
ΑΙΓΙΑΛΟΥ και ΠΑΡΑΛΙΑΣ

Από BEACH FRONT εως περας λιμενος **Καρλοβασου**		ΚΛΙΜΑΚΑ 1: 500
ΜΕΛΕΤΗΤΗΣ:	ΚΛΗΡΟΝΟΜΑΚΗΣ ΙΩΑΝΝΗΣ	ΙΟΥΛΙΟΣ 2003
ΣΥΝΤΑΞΗ	ΘΕΩΡΗΣΗ Θεωρήθηκε Σάμος 28-7-07 Ο Προϊστάμενος Τμήμ. Μελετών ΓΕΩΡΓΙΟΣ Π. ΒΑΣΙΛΕΙΟΥ Αγρ. & Τοπογρ. Μηχ/κός	ΕΠΙΒΛΕΨΗ ΦΡΑΓΚΟΥΛΑΚΗ ΓΕΩΡΓΙΑ ΠΟΛΙΤΙΚΟΣ ΜΗΧ/ΚΟΣ


ΘΑΛΑΣΣΑ
ΘΑΛΑΣΣΑ
ΘΑΛΑΣΣΑ
19450
19400
19350
19300
19250
19200
5300
5250
5200
5150
5100
5050

9450 19500

ΚΟΡΥΦΕΣ ΑΙΓΙΑΛΟΥ			ΚΟΡΥΦΕΣ ΠΑΡΑΛΙΑΣ			ΚΟΡΥΦ. ΠΑΛΑΙΟΥ ΑΙΓΙΑΛΟΥ		
Περιγραφή	X	Y	Περιγραφή	X	Y	Περιγραφή	X	Y
Α1	18467,33	4926,507	Π1	18467,33	4914,29	Α'1	18489,58	4933,305
Α2	18476,17	4932,708	Π2	18478,75	4922,306	Α'2	18598,08	4901,56
Α3	18483,66	4931,769	Π3	18484,32	4921,608	Α'3	18779,83	4848,388
Α4	18515,1	4939,929	Π4	18522,39	4931,49	Α'4	18799,86	4842,826
Α5	18538,46	4995,197	Π5	18541,91	4977,668	Α'5	18910,6	4844,961
Α6	18627,45	4906,724	Π6	18626,96	4893,112	Α'6	19127,41	4888,945
Α7	18659,68	4934,435	Π7	18662	4923,242	Α'7	19183,19	4900,31
Α8	18730,73	4912,364	Π8	18724,31	4903,888	Α'8	19345,31	4926,609
Α9	18750,76	4881,447	Π9	18744,42	4872,84	Α'9	19464,48	4949,324
Α10	18828,84	4859,519	Π10	18827,85	4849,411			
Α11	18915,66	4866,336	Π11	18925,92	4857,111			
Α12	18915,23	4881,624	Π12	18925,2	4882,773			
Α13	18904,36	4934,926	Π13	18916,82	4923,887			
Α14	19040,94	4923,886	Π14	19040,13	4913,918			
Α15	19122,28	4917,31	Π15	19122,71	4907,243			
Α16	19194,83	4929,524	Π16	19199,17	4920,114			
Α17	19222,42	4952,653	Π17	19233,85	4949,187			
Α18	19208,82	4999,208	Π18	19220,45	4995,049			
Α19	19218,14	5005,041	Π19	19261,12	4995,195			
Α20	[illegible]264,14	5005,206	Π20	19306,72	4964,62			
Α21	19311,49	4973,462	Π21	19349,07	4946,767			
Α22	19351,86	4956,442	Π22	19379,52	4941,76			
Α23	19380,48	4951,737	Π23	19465,25	4939,298			
Α24	19464,48	4949,324	Π24	19513,5	4948,102			
Α25	19511,7	4957,939						

ΥΠΟΜΝΗΜΑ ΣΥΜΒΟΛΩΝ	
Συμβολο	Περιγραφη
	Κτιρια
Ρ.Γ./Ο.Γ.	Ρυμοτομικη Γραμμη Οικοδομικη Γραμμη
	Συρματοπλεγμα
	Ορια ιδιοκτησιων
Α077	Αριθμος κτηματολογικου διαγραμματος
1/	αριθμος οροφων κτισματος
/Π	πλακοσκεπες κτισμα
/Κ	κεραμοσκεπες κτισμα

ΠΙΝΑΚΑΣ ΟΝΟΜΑΤΕΠΩΝΥΜΩΝ ΦΕΡΟΜΕΝΩΝ ΙΔΙΟΚΤΗΤΩΝ			
1	ΑΝΕΜΑ Α.Ε	59	ΚΛΗΡΟΝΟΜΟΙ ΠΑΠΑΙΩΑΝΝΟΥ
2	ΙΓΓΛΕΣΗΣ	60	ΤΣΟΥΚΑΛΑΔΑΚΗΣ
3	ΛΥΣΦΑΚΗ ΡΟΥΛΑ	61	ΚΑΡΑΣΤΑΘΗΣ
4	ΣΑΜΙΑΚΗ ΑΝΑΠΤΥΞΗ Α.Ε (Ξεν. Samaina Inn)	62	ΚΛΗΡΟΝΟΜΟΙ ΠΑΠΑΙΩΑΝΝΟΥ
5	ΜΕΛΑΣ ΔΗΜΗΤΡΙΟΣ	63	ΧΑΤΖΗΓΕΩΡΓΙΟΥ ΑΝΔΡΕΑΣ
6	ΣΑΜΙΑΚΗ ΑΝΑΠΤΥΞΗ Α.Ε	64	ΘΡΑΣΥΒΟΥΛΟΥ ΑΙΚΑΤΕΡΙΝΗ
7	ΣΑΜΙΑΚΗ ΑΝΑΠΤΥΞΗ Α.Ε	65	ΠΑΤΣΙΜΑΣ ΣΤΕΦΑΝΟΣ
8	ΨΙΛΟΠΑΤΗ ΑΝΝΑ	66	ΤΣΟΓΚΡΗΣ ΓΕΩΡΓΙΟΣ
9	ΣΚΟΝΔΡΙΑΝΟΥ ΑΘΗΝΑ	67	ΚΑΡΑΓΙΑΝΝΗ ΑΙΚΑΤΕΡΙΝΗ
10	ΤΣΑΚΑΛΑΚΗΣ ΒΑΣΙΛΕΙΟΣ	68	ΜΥΤΙΛΗΝΑΙΟΣ ΔΙΑΜΑΝΤΗΣ
11	ΠΟΘΗΤΟΥ	69	ΜΠΟΥΡΛΟΥ ΛΙΛΗ
12	ΧΑΤΖΗΔΗΜΜΗΤΡΙΟΥ ΚΡΙΤΩΝ	70	ΚΑΛΑΦΑΤΗΣ ΧΑΡΑΛΑΜΠΟΣ
13	Ε.Ο.Σ.Σ	71	ΜΕΝΕΓΑΣ ΦΩΤΙΟΣ
14	ΣΑΜΙΑΚΗ ΑΝΑΠΤΥΞΗ Α.Ε (Samaina Bay Mais)	72	ΓΕΩΡΓΙΛΑ ΑΝΝΑ
15	ΓΚΟΥΜΑΣ ΜΙΧΑΛΗΣ	73	ΓΕΩΡΓΙΛΑ ΑΝΝΑ
16	ΛΕΜΟΝΗΣ ΘΡΑΣΥΒΟΥΛΟΣ	74	ΚΛΗΡΟΝΟΜΟΙ ΝΑΝΟΥ ΒΑΡΒΑΡΑΣ
17	ΛΕΜΟΝΗΣ ΘΡΑΣΥΒΟΥΛΟΣ	75	ΚΑΡΑΓΙΑΝΝΗΣ ΑΠΟΣΤΟΛΟΣ
18	ΒΑΛΣΑΜΗΣ	76	ΜΑΚΡΥΓΙΑΝΝΗΣ ΑΝΤΩΝΙΟΣ
19	ΠΑΝΟΥΣΗΣ ΑΡΤΕΜΗΣ	77	ΣΙΔΗΡΟΥΡΓΟΣ ΕΥΑΓΓΕΛΟΣ
20	ΣΚΟΝΔΡΙΑΝΟΣ ΓΕΩΡΓΙΟΣ	78	ΣΙΔΗΡΟΥΡΓΟΣ ΕΥΑΓΓΕΛΟΣ
21	ΣΚΟΝΔΡΙΑΝΟΣ ΚΥΡΙΑΚΟΣ	79	ΣΙΔΗΡΟΥΡΓΟΣ ΕΥΑΓΓΕΛΟΣ
22	ΑΦΟΙ ΜΑΡΓΑΡΩΝΗ	80	ΚΛΗΡΟΝΟΜΟΙ ΙΓΓΛΕΣΗ ΔΗΜΗΤΡΙΟΥ
23	ΚΑΡΑΚΟΥΔΑΣ	81	ΔΙΑΤΣΙΔΗΣ ΤΑΚΗΣ
24	ΒΑΡΒΑΤΕ ΠΗΓΗ	82	ΣΙΔΗΡΟΥΡΓΟΣ
25	ΜΑΙΡΑΓΚΑ ΕΛΕΝΗ	83	ΣΑΜΙΑΚΗ ΑΝΑΠΤΥΞΗ Α.Ε (Samaina Port Hotel)
26	ΓΕΩΡΓΙΛΑ - ΜΥΛΩΝΑ ΑΝΑΖΗΝΙΩ	84	ΜΥΛΩΝΑΣ ΔΗΜΗΤΡΙΟΣ
27	ΜΥΛΩΝΑΣ ΔΗΜΗΤΡΙΟΣ	85	ΜΥΤΙΛΗΝΙΟΣ ΔΙΑΜΑΝΤΗΣ
28	ΦΛΑΜΟΥΡΑΚΗΣ ΓΕΩΡΓΙΟΣ	86	ΑΓΑΔΑΚΗΣ
29	ΣΑΜΑΙΝΑ BAY HOTEL	87	ΚΑΛΑΤΖΗΣ ΑΝΑΣΤΑΣΙΟΣ
30	ΔΑΝΟΥΣΗΣ ΓΕΩΡΓΙΟΣ	88	ΣΦΑΝΤΟΣ ΦΩΤΙΟΣ
31	ΛΕΚΑΤΗ ΑΓΓΕΛΙΚΗ	89	ΛΙΜΕΝΙΚΟ ΤΑΜΕΙΟ ΣΑΜΟΥ
32	ΔΗΜΗΤΡΙΟΥ ΑΝΤΩΝΙΟΣ	90	ΛΙΜΕΝΙΚΟ ΤΑΜΕΙΟ ΣΑΜΟΥ
33	ΠΑΡΙΑΝΟΣ	91	ΛΙΜΕΝΙΚΟ ΤΑΜΕΙΟ ΣΑΜΟΥ
	ΜΠΑΦΟΥΝΗΣ	92	Υ.Ε.Ν.
34	ΒΑΡΒΑΤΕΣ ΔΗΜΗΤΡΙΟΣ	93	ΛΙΜΕΝΙΚΟ ΤΑΜΕΙΟ ΣΑΜΟΥ
35	ΚΑΡΑΚΟΥΔΑΣ ΝΙΚΟΛΑΟΣ	94	ΛΙΜΕΝΙΚΟ ΤΑΜΕΙΟ ΣΑΜΟΥ
36	ΦΟΥΣΤΑΝΕΛΛΑΣ ΠΕΤΡΟΣ	95	ΣΩΤΗΡΟΠΟΥΛΟΣ - ΧΡΥΣΑΚΗ
37	ΑΓΝΩΣΤΟΣ	96	ΚΕΛΕΜΠΕΣΗ ΔΕΣΠΟΙΝΑ
38	ΑΓΝΩΣΤΟΣ	97	ΧΡΥΣΑΚΗ
39	ΠΑΝΕΠΙΣΤΗΜΙΟ ΑΙΓΑΙΟΥ	98	ΚΕΛΕΜΠΕΣΗ ΔΕΣΠΟΙΝΑ
40	ΠΛΑΤΙΝΓΚΟΣ ΑΘΑΝΑΣΙΟΣ	99	ΤΣΑΓΑΛΑ ΔΕΣΠΟΙΝΑ
41	ΠΛΑΤΙΝΓΚΟΣ ΑΘΑΝΑΣΙΟΣ	100	ΤΣΑΓΑΛΑ - ΘΕΡΜΟΓΙΑΝΝΗ
42	ΜΥΛΩΝΑΣ ΛΟΥΚΑΣ	101	ΔΡΙΤΣΑΚΗΣ ΙΩΑΝΝΗΣ
42Α	ΠΕΤΣΙΝΟΥ ΜΙΜΙΤΣΑ	102	ΡΑΠΤΟΥ ΓΕΩΡΓΙΟΣ
43	ΚΛΗΡΟΝΟΜΟΙ ΒΛΙΣΜΑ ΣΠΥΡΟΥ	103	ΖΑΝΕΤΗΣ ΙΩΑΝΝΗΣ
44	ΠΑΝΤΑΖΗ ΚΑΛΙΦΟΡΝΙΑ	104	ΖΑΝΕΤΗΣ ΙΩΑΝΝΗΣ
45	ΜΑΜΟΥ ΒΕΝΕΤΙΑ	105	ΠΛΑΤΙΝΓΚΟΥ ΕΛΕΝΗ
46	ΧΡΙΣΤΟΔΟΥΛΟΥ ΑΝΑΣΤΖΣΙΟΣ	106	ΦΩΚΑΣ ΣΩΤΗΡΙΟΣ
47	ΑΦΟΙ ΒΑΛΗ	107	ΨΑΡΡΑΣ ΠΥΘΑΓΟΡΕΙΟΣ
47Α	ΚΑΣΣΩΤΟΥ ΣΤΑΜΑΤΙΑ	108	ΨΑΡΡΑΣ ΔΗΜΗΤΡΙΟΣ
48	ΚΛΗΡΟΝΟΜΟΙ ΒΟΡΓΙΑ ΑΡΙΣΤΟΤΕΛΗ	109	ΜΑΙΡΑΓΚΑΣ Κ. ΙΩΑΝΝΗΣ
49	ΕΥΓΕΝΑΣ ΚΩΝΣΤΑΝΤΙΝΟΣ	110	ΦΡΑΚΑΝΤΩΝΗΣ Α. ΝΙΚΟΛΑΟΣ
50	ΚΛΗΡΟΝΟΜΟΙ ΖΑΜΠΟΥΝΗ ΒΑΣΙΛΕΙΟΥ	111	ΙΓΓΛΕΣΗΣ Δ. ΝΙΚΟΛΑΟΣ
51	ΚΛΗΡΟΝΟΜΟΙ ΣΠΑΘΟΠΟΥΛΟΥ ΕΥΦΡΟΣΥΝΗΣ	112	ΙΓΓΛΕΣΗΣ Δ. ΝΙΚΟΛΑΟΣ
52	ΚΛΗΡΟΝΟΜΟΙ ΚΡΟΥΣΙΩΤΗ ΔΗΜΗΤΡΙΟΥ	113	ΝΙΚΟΛΑΟΥ Ν. ΣΤΑΥΡΟΣ
53	ΑΛΕΞΑΝΔΡΟΥ ΔΗΜΗΤΡΙΟΣ	114	ΛΟΙΖΟΣ Κ. ΙΩΑΝΝΗΣ
54	ΚΛΗΡΟΝΟΜΟΙ ΚΟΙΜΤΖΗ	115	ΝΙΚΟΛΑΟΥ Κ. ΝΙΚΟΛΑΟΣ
55	ΒΟΡΙΑ ΕΥΑΓΓΕΛΙΑ	116	ΓΚΟΥΜΑΣ
56	ΤΣΟΥΚΑΛΑΔΑΚΗΣ	117	ΜΕΛΑΣ Α. ΒΑΡΣΑΜΗΣ
57	ΓΙΑΝΝΑΡΟΣ ΣΠΥΡΟΣ	118	ΜΕΛΑΣ Α. ΒΑΡΣΑΜΗΣ
58	ΑΓΑΔΑΚΗΣ ΝΙΚΟΛΑΟΣ		

Υπόμνημα Επιτροπής

1. Το παρόν Τοπογραφικό διάγραμμα συνοδεύει την από 27-08-2003 έκθεση της Επιτροπής καθορισμού των ορίων του αιγιαλού, παραλίας και παλαιού αιγιαλού (αρθρο 3 Ν.2971/2001)
2. (κόκκινη γραμμή) Α1, Α2 ....Α24, Α25 οριογραμμή αιγιαλού
3. (κιτρίνη γραμμή) Π1,Π2 ....Π23,Π24 γραμμή παραλίας
4. (μπλε γραμμή) Α΄01,Α΄02.......Α΄8,Α΄9 οριογραμμή παλαιού αιγιαλού
5. Οι κορυφές των οριογραμμών εξασφαλίζονται από σταθερά σημεία
6. Η γραμμή παραλίας ισαπέχει της οριογραμμής αιγιαλού δεκα (10) μέτρα.

Ο Προεδρος

Αλκιβιάδης Φουντεδάκης

Η ΕΠΙΤΡΟΠΗ
Τα μέλη
1. ΠΑΡΤΣΑΦΑΣ ΣΤΥΛΙΑΝΟΣ ΠΛΩΤΑΡΧΗΣ Λ.Σ.
2. Ευφροσύνη Βεργή Τοπ/φος Μηχανικός
3. Μηχανικός με Α' βαθμό

Σαμος 27-08-2003
ΘΕΩΡΗΘΗΚΕ
Ευφροσύνη Βεργή
Τοπ/φος Μηχανικός

Σαμος 27-08-2003
ΕΛΕΓΘΗΚΕ
Ευφροσύνη Βεργή
Τοπ/φος Μηχανικός

ΕΘΝΙΚΟ ΤΥΠΟΓΡΑΦΕΙΟ
Για τεχνικούς λογους στο σχεδιάγραμμα έγινε σμίκρυνση κατά ποσοστό 30 %

4	5	6
1	2	3

Η ΟΡΙΖΟΝΤΙΟΓΡΑΦΙΚΗ ΕΞΑΡΤΗΣΗ ΕΓΙΝΕ ΑΠΟ ΤΟ ΚΡΑΤΙΚΟ ΔΙΚΤΥΟ
ΤΑ ΤΡΙΓΩΝΟΜΕΤΡΙΚΑ ΠΟΥ ΧΡΗΣΙΜΟΠΟΙΗΘΗΚΑΝ ΕΙΝΑΙ:

	Αριθμος	Ονομασια	Ειδος
Γ.Υ.Σ	45	ΣΧΟΙΝΑΣ	ΒΑΘΡΟ
Γ.Υ.Σ	41	ΠΛΑΚΑ	ΒΑΘΡΟ
Γ.Υ.Σ	46	ΜΕΣΑΙΟ	ΕΚΚΛΗΣΙΑ
Γ.Υ.Σ	47	ΠΡΙΟΝΙ	ΒΑΘΡΟ
Γ.Υ.Σ.			

ΚΑΙ ΑΝΗΚΟΥΝ ΣΤΟ Φ.Χ. ΝΕΟ ΚΑΡΛΟΒΑΣΙ 1:50.000
$\Phi = 37^{\circ}\ 45'$ και $\Lambda = 3^{\circ}\ 45'$
DATUM: ΑΘΗΝΩΝ, ΕΛΛΕΙΨΟΕΙΔΕΣ: BESSEL, ΠΡΟΒΟΛΗ: HATT
ΤΑ ΥΨΟΜΕΤΡΑ ΕΧΟΥΝ ΑΦΕΤΗΡΙΑ ΤΗ ΜΕΣΗ ΣΤΑΘΜΗ ΘΑΛΑΣΣΑΣ

ΕΛΛΗΝΙΚΗ ΔΗΜΟΚΡΑΤΙΑ
ΝΟΜΑΡΧΙΑ ΣΑΜΟΥ

ΤΟΠΟΓΡΑΦΙΚΟ ΔΙΑΓΡΑΜΜΑ
ΑΙΓΙΑΛΟΥ και ΠΑΡΑΛΙΑΣ

Από BEACH FRONT εως περας λιμενος **Καρλοβασου**		ΚΛΙΜΑΚΑ 1: 500
ΜΕΛΕΤΗΤΗΣ:	ΚΛΗΡΟΝΟΜΑΚΗΣ ΙΩΑΝΝΗΣ	ΙΟΥΛΙΟΣ 2003
ΣΥΝΤΑΞΗ	ΘΕΩΡΗΣΗ	ΕΠΙΒΛΕΨΗ
ΙΩΑΝ. Ε. ΚΛΗΡΟΝΟΜΑΚΗΣ ΔΙΠΛΩΜ. Α.Τ. ΜΗΧΑΝΙΚΟΣ ΑΡΙΣΤΟΤΕΛΕΙΟΥ ΠΟΛΥΤΕΧΝΕΙΟΥ ΜΕΛΟΣ Τ.Ε.Ε. ΑΡ.ΜΗΤΡ. 45144 ΣΑΜΟΣ ΤΚ83100 ☎22730 23535	Θεωρήθηκε Σάμος 28-7-03 Ο Προϊστάμενος Τμήμ. Μελετών	ΦΡΑΓΚΟΥΛΑΚΗ ΓΕΩΡΓΙΑ ΠΟΛΙΤΙΚΟΣ ΜΗΧ/ΚΟΣ

12

Αριθ. 37746 (2)

Τροποποίηση του εγκεκριμένου ρυμοτομικού σχεδίου του Δήμου Γαλατσίου (Ν. Αττικής).

Η ΥΠΟΥΡΓΟΣ ΠΕΡΙΒΑΛΛΟΝΤΟΣ, ΧΩΡΟΤΑΞΙΑΣ ΚΑΙ ΔΗΜΟΣΙΩΝ ΕΡΓΩΝ

1. Τις διατάξεις των άρθρων 152 και 154 του από 14.7.1999 Π.Δ/τος «Κώδικας Βασικής Πολεοδομικής Νομοθεσίας» (Δ' 580).

2. Τις διατάξεις του άρθρου 99 (παρ. 3) του Ν. 1892/1990 «Για τον εκσυγχρονισμό και την ανάπτυξη και άλλες διατάξεις» (Α' 101), όπως αντικαταστάθηκε με την παρ. 2 του άρθρου 7 του Ν. 2052/1992 «Μέτρα για την αντιμετώπιση του νέφους και πολεοδομικές ρυθμίσεις» (Α' 94).

3. Τις διατάξεις της παρ. 3 περιπτ. α εδαφ. αα του άρθρου 29 του Ν. 2831/2000 «Τροποποίηση των διατάξεων του Ν. 1577/1985 «Γ.Ο.Κ.» και άλλες πολεοδομικές διατάξεις» (Α' 140), όπως ισχύει μετά την τροποποίηση του με το άρθρο 10 του Ν. 3044/02 «Μεταφορά Συντελεστή Δόμησηςκαι ρυθμίσεις άλλων θεμάτων αρμοδιότητας Υπουργείου Περιβάλλοντος Χωροταξίας και Δημοσίων Έργων (Α' 197).

4. Τις διατάξεις του άρθρου 29Α του Ν. 1558/1985 «Κυβέρνηση και Κυβερνητικά Όργανα» (Α' 137), που προστέθηκε με το άρθρο 27 του Ν. 2081/1992 (Α' 154) και τροποποιήθηκε με την παρ. 2α του άρθρου 1 του Ν. 2469/1997 (Α 38).

5. Την Υ6/31.10.2001 απόφαση του Πρωθυπουργού και της Υπουργού Περιβάλλοντος Χωροταξίας και Δημοσίων Έργων «Ανάθεση αρμοδιοτήτων Υπουργού Περιβάλλοντος Χωροταξίας και Δημοσίων Έργων στους Υφυπουργούς Περιβάλλοντος Χωροταξίας και Δημοσίων Έργων» (Β' 1484).

6. Την 89132/5464/1991 απόφαση του Υπουργού Περιβάλλοντος Χωροταξίας και Δημοσίων Έργων «Έγκριση Γενικού Πολεοδομικού Σχεδίου (Γ.Π.Σ.) του δήμου Γαλατσίου (Ν. Αττικής)»

7. Τις 147/1997 και 69/2001 γνωμοδοτήσεις του δημοτικού συμβουλίου Γαλατσίου.

8. Την 16/2003 γνωμοδότηση του Κεντρικού Συμβουλίου Χωροταξίας Οικισμού και Περιβάλλοντος.

9. Το γεγονός ότι από τις κανονιστικές διατάξεις αυτής της απόφασης δεν προκαλείται δαπάνη σε βάρος του κρατικού προϋπολογισμού και του προϋπολογισμού του οικείου Ο.Τ.Α., αποφασίζουμε:

1. Εγκρίνεται η τροποποίηση του εγκεκριμένου ρυμοτομικού σχεδίου του δήμου Γαλατσίου (Ν. Αττικής) στο Ο.Τ. 55 (περιοχή 98), με τη μετατροπή οικοδομήσιμου χώρου σε χώρο για την ανέγερση σχολείου, όπως φαίνεται με κίτρινο χρώμα και με τα στοιχεία ΑΒΓΔΕΖΗΘΙΚΑ στο σχετικό πρωτότυπο διάγραμμα σε κλίμακα 1:500, που θεωρήθηκε από τον Προϊστάμενο της Διεύθυνσης Τοπογραφικών Εφαρμογών με την 37746/2003 πράξη του, του οποίου αντίτυπο δημοσιεύεται σε φωτοσμίκρυνση με την παρούσα απόφαση.

2. Η ισχύς της παρούσας απόφασης αρχίζει από τη δημοσίευσή της στην Εφημερίδα της Κυβερνήσεως.

Η απόφαση αυτή να δημοσιευθεί στην Εφημερίδα της Κυβερνήσεως,

Αθήνα, 30 Σεπτεμβρίου 2003

Η Υφυπουργός

ΡΟΔΟΥΛΑ ΖΗΣΗ

ΥΠΟΥΡΓΕΙΟ
ΠΕΡΙΒΑΛΛΟΝΤΟΣ ΧΩΡΟΤΑΞΙΑΣ & ΔΗΜ. ΕΡΓΩΝ

χώρος
για την ανέγερση
σχολείου.
(Α,Β,Γ,Δ,Ε,Ζ,Η,Ρ,Σ,Κ,Λ)

41%

Γ. 37746/03
«Τροποποίηση του εγκεκριμένου ρυμοτ. σχεδίου του δ. Γαλατσίου (ν. Αττικής)»

30 Σεπτεμβρίου 2003
Δ/ντής

Ι. Γιαννακόπουλος

Αρ. Φ. 334/03
εγ. 1